


RZUT DACHU
48-100 GŁUBCZYCE
SOSNOWIECKA 31

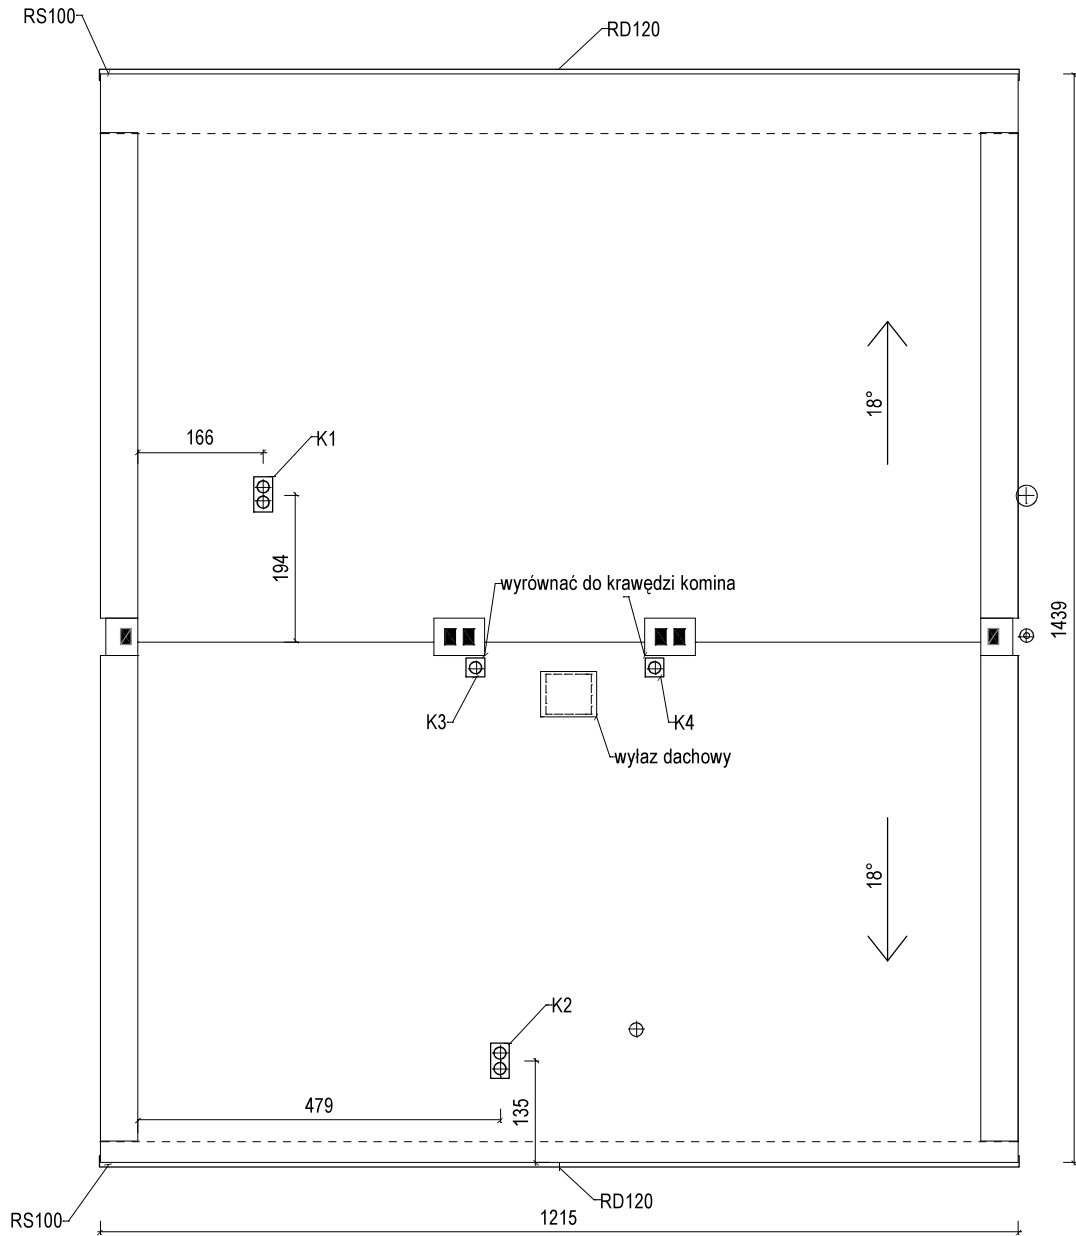

INWESTOR: Gmina Głubczyce		ADRES: ul. Niepodległości 14, 48-100 Głubczyce	
PRZEBUDOWA 2 lokali mieszkalnych w budynku wielorodzinnym wraz z budową instal. gazowej, ul. Sosnowiecka 31/3 i 31/5, 48-100 Głubczyce		OBIEKT: Głubczyce obszar miasta	ADRES INWESTYCJI: ul. Sosnowiecka 31 48-100 Głubczyce
PROJEKTANT: mgr inż. Artur Klapetek	NR LURP: 189/85/Op	DELAZKA BUDOWLANA: 465/14	
RYSUJĄCY: mgr inż. arch. Rafał Skoumal	NR LURP: 03/OPOKK/2008	TYTUŁ RYSUNKU: Elewacje północna i zachodnia	
DATA: wrze. 2018	SKALA: 1:100	NUMER RYSUNKU: A-4	