



RZUT DACHU
SKALA 1:50

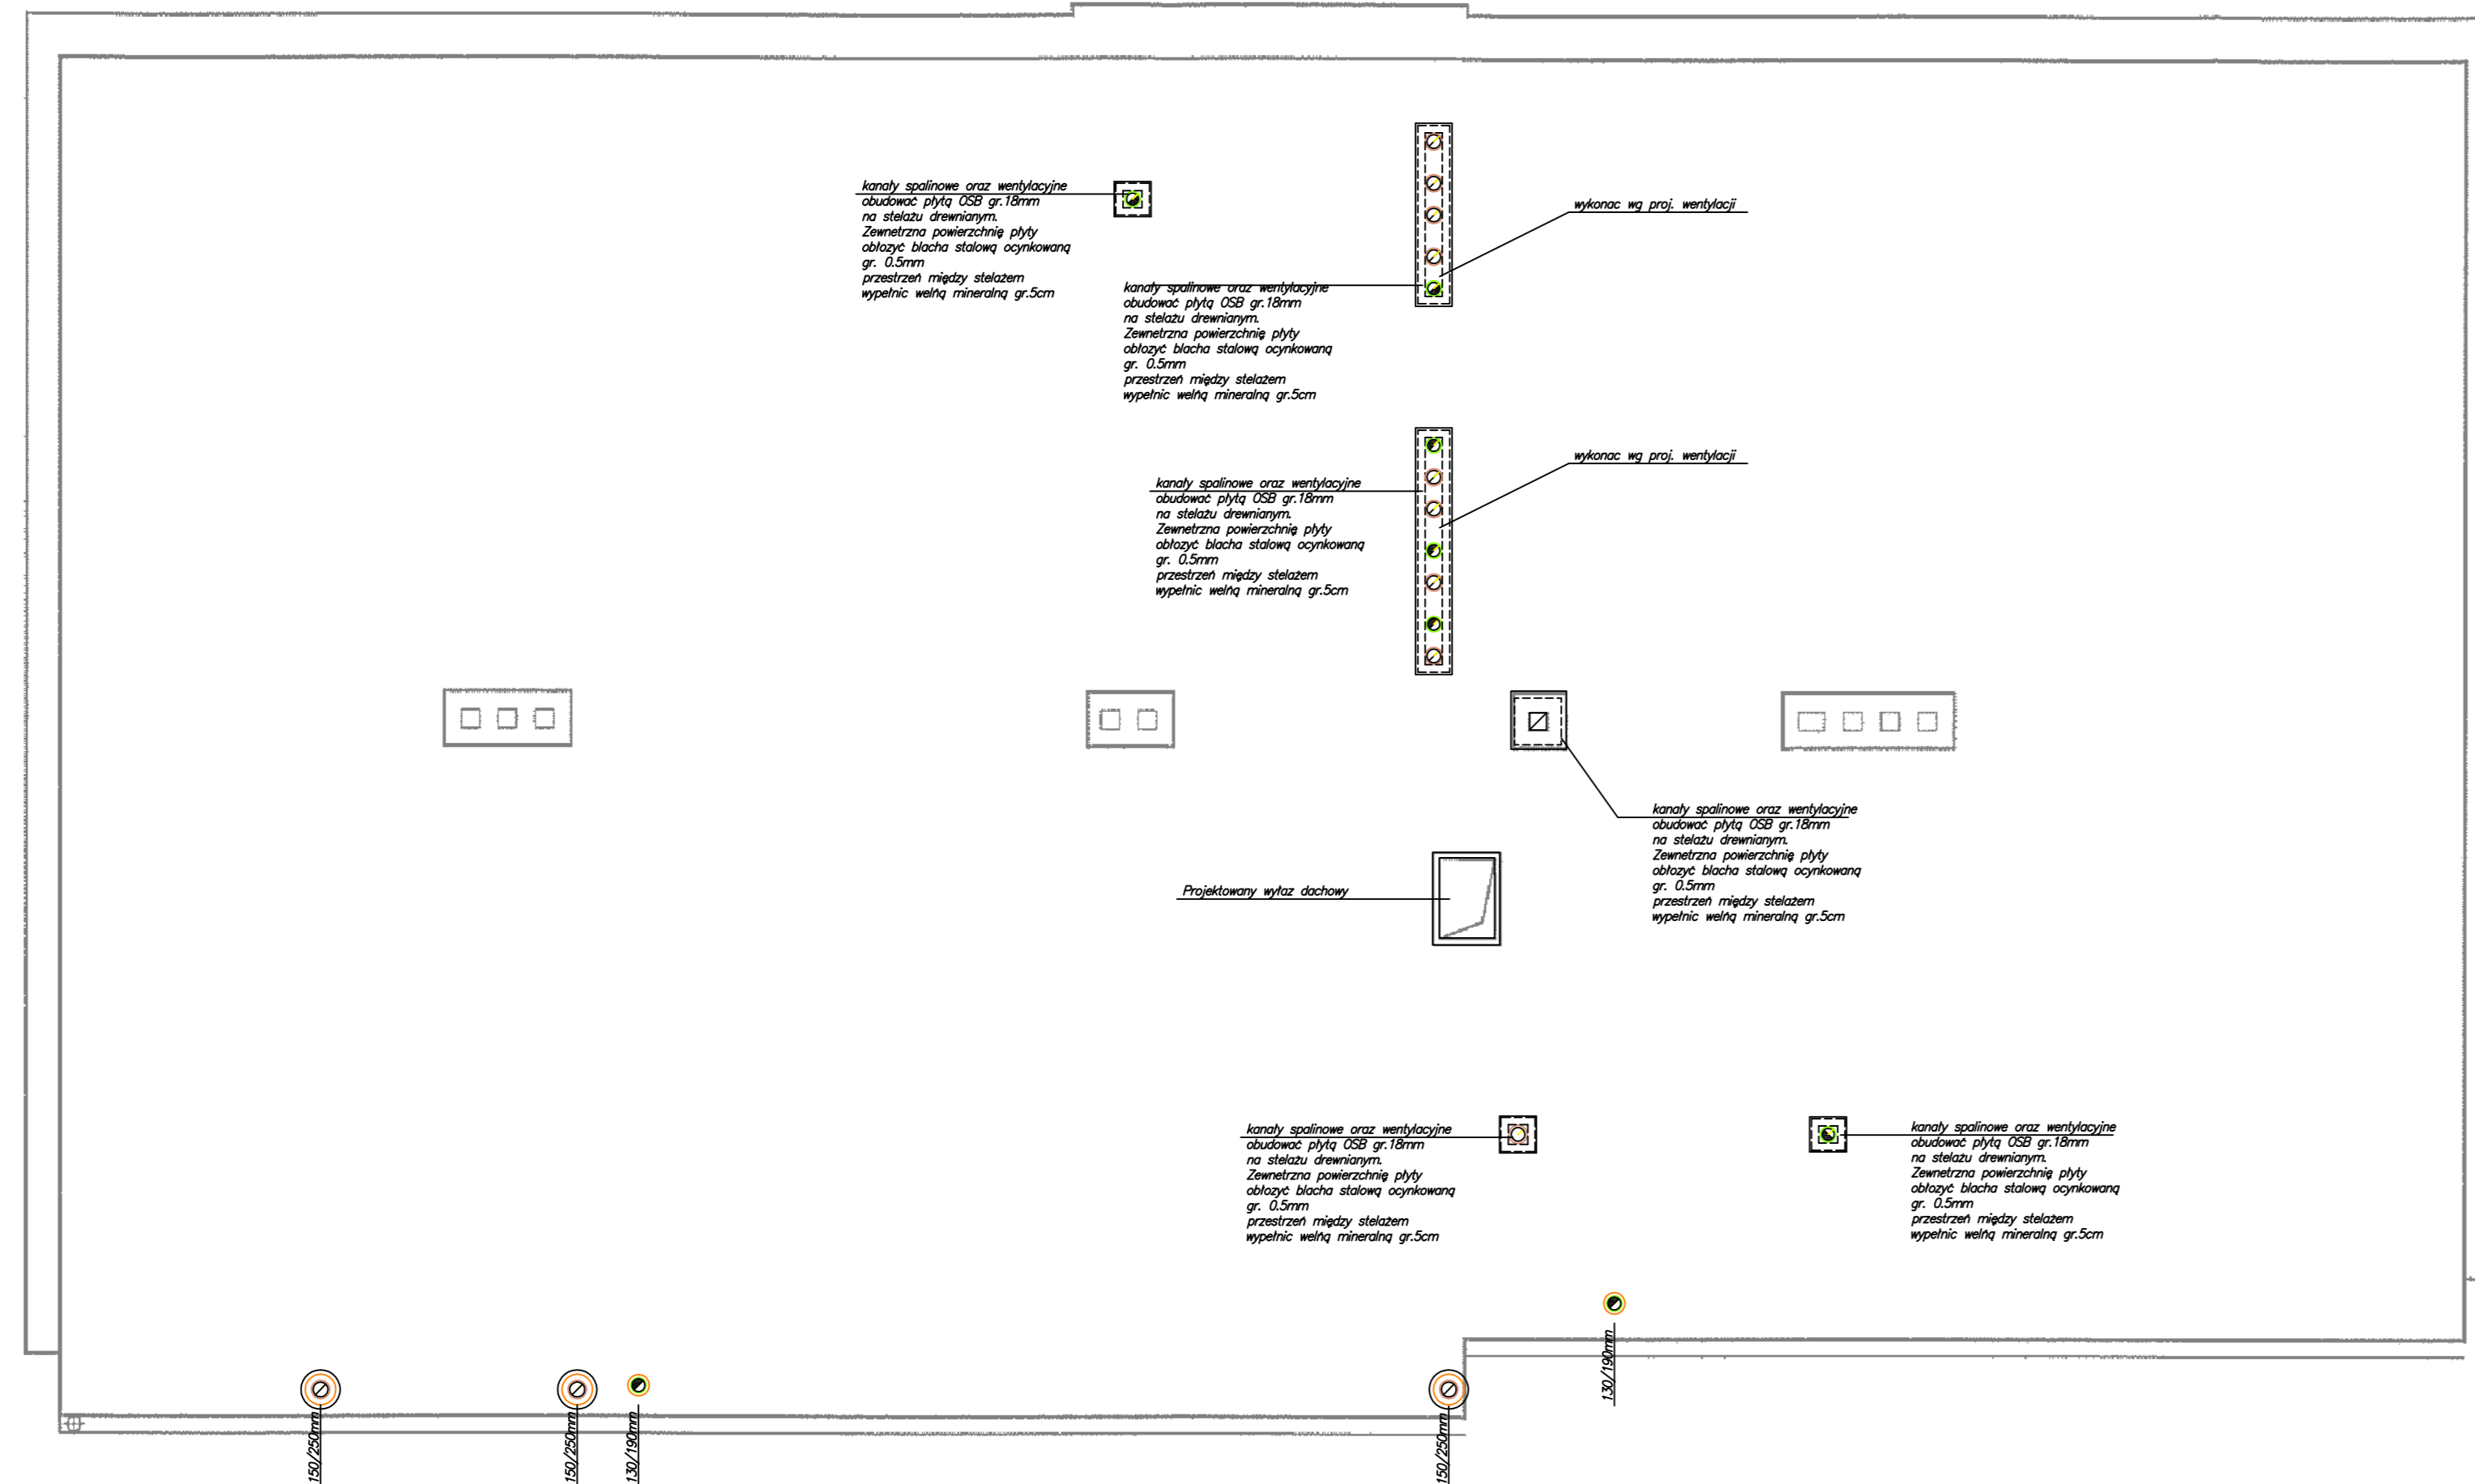

PRZEKRÓJ I - I
SKALA 1:50

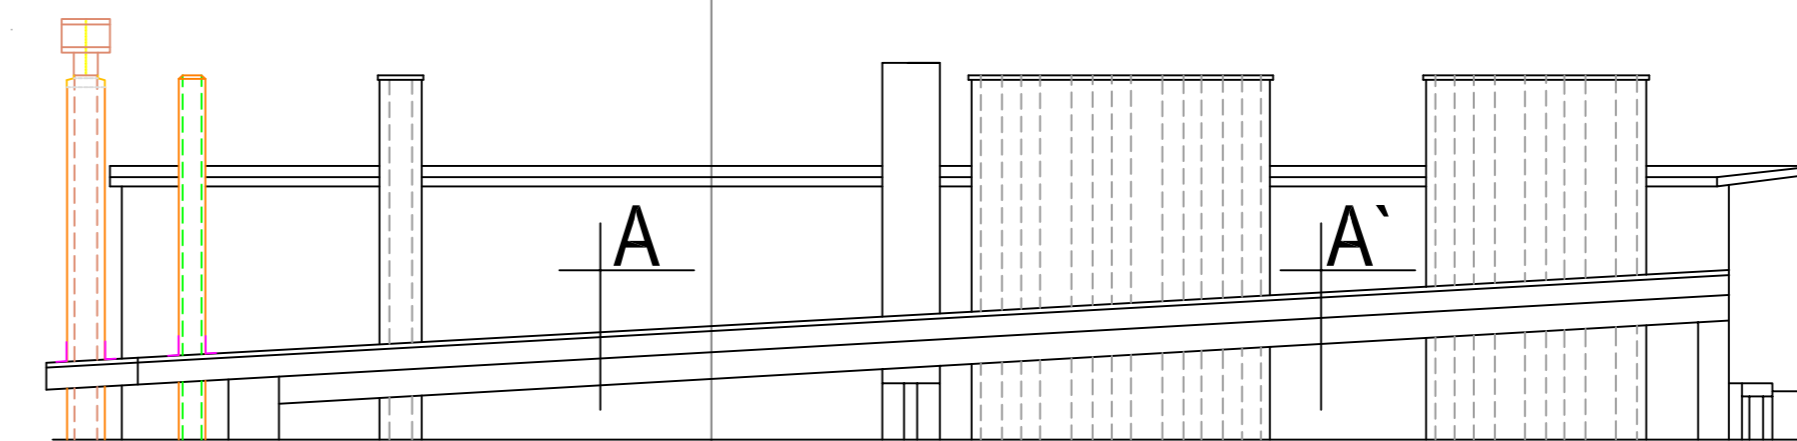

A	STROPODACH NAD PODDASZEM NIEUŻYTKOWYM
	2 x papa termozgrzewalna plyta OSB gr 22mm

A'	STROPODACH NAD PODDASZEM UŻYTKOWYM
	2 x papa termozgrzewalna
	plyta OSB gr 22mm
	wełna mineralna gr 15cm
	istniejąca podbitka z desek
	istn. plyta czcinowo gipsowa


Pokrycie dachu - 2 x papa termozgrzewalna
Odprowadzenie wód opadowych z dachu
poprzez rury spustowe Ø 200mm
oraz rynny dachowe Ø 150mm.
Rynny oraz obróbkł blacharskie wykonać
z blachy stalowej ocynkowanej

Powierzchnia dachu 210m²

Warstwy dachu:

- Papa termozgrzewalna warstwa wierzchnia
- Papa termozgrzewalna warstwa podkładowa
- Plyta OSB gr. 22mm
- Konstrukcja nośna - krokiew 10/14cm co ok. 70cm
- Wełna mineralna gr. 15cm
- Istn. podbitka z desek
- Istn. tynk gipsowy

- UWAGI:
1. WSZYSTKIE PRACE ZWIĄZANE Z INWESTYCJĄ WYKONYWAĆ ZGODNIE Z WARUNKAMI TECHNICZNYMI WYKONAWSTWA I ODBIORU ROBÓT BUDOWLANYCH.
 2. WSZYSTKIE WYMIARY BEZWZGLĘDNE SPRAWDZIĆ NA BUDOWIE W TRAKCIE REALIZACJI INWESTYCJI.
 3. WSZYSTKIE PRACE BUDOWLANE NALEŻY WYKONAĆ BARDZO STARANNIE ZGODNIE Z ZASADAMI SZTUKI BUDOWLANEJ.
 4. PODANE SZCZEGÓLNE DEKLARACJE TECHNOLOGII I PRODUKTÓW MAJĄ CHARAKTER PRZYKŁADOWY I ICH ZADANIEM JEST ZILUSTROWAĆ OGÓLNE ZAŁOŻENIA WYKONAWSTWA ROBÓT I WYPOSAŻENIA, DOPUSZCZA SIĘ ROZWIĄZANIA ALTERNATYWNE I RÓWNOWAŻNE DLA PRZYJĘTYCH MATERIAŁÓW I TECHNOLOGII ZA ZGODĄ INWESTORA I BIURA PROJEKTÓW.

Pracownia Projektowa RAPP-PROJEKT ul. Krapkowička 88 47-320 Gogołin			www.rapp-projekt.pl pracownia@rapp-projekt.pl kom. 888-798-575 tel. 77 466 65 19	
Autor:	mgr inż. Piotr Rapp upr. nr OPL/0732/P00K/11		Profil:	
Opracował:	Norbert Kubis			
Investor:	Gmina Głubczyce, 48-100 Głubczyce, ul. Niepodległości 14	Branża:	INSTALACJE SANITARNE	
Objekt:	Budowa kominów oraz remont pokrycia dachowego papowego w budynku mieszkalnym wielorodzinnym	Skala:	1:50	
Adres inwestycji:	ul. Kozielska 19, 48-100 Głubczyce dz. nr 468/9	Data:	11/2012	
Treść rysunku:	RZUT DACHU	Rys:	A2	
WSZELKIE PRAWA ZASTRZEŻONE. KOPIOWANIE, ROZPOWSZECZNIANIE, DOKONYWANIE JAKIKOLWIEK ZMIAN BEZ ZGODY AUTORÓW JEST ZABRONIONE				