


RZUT PIWNICY

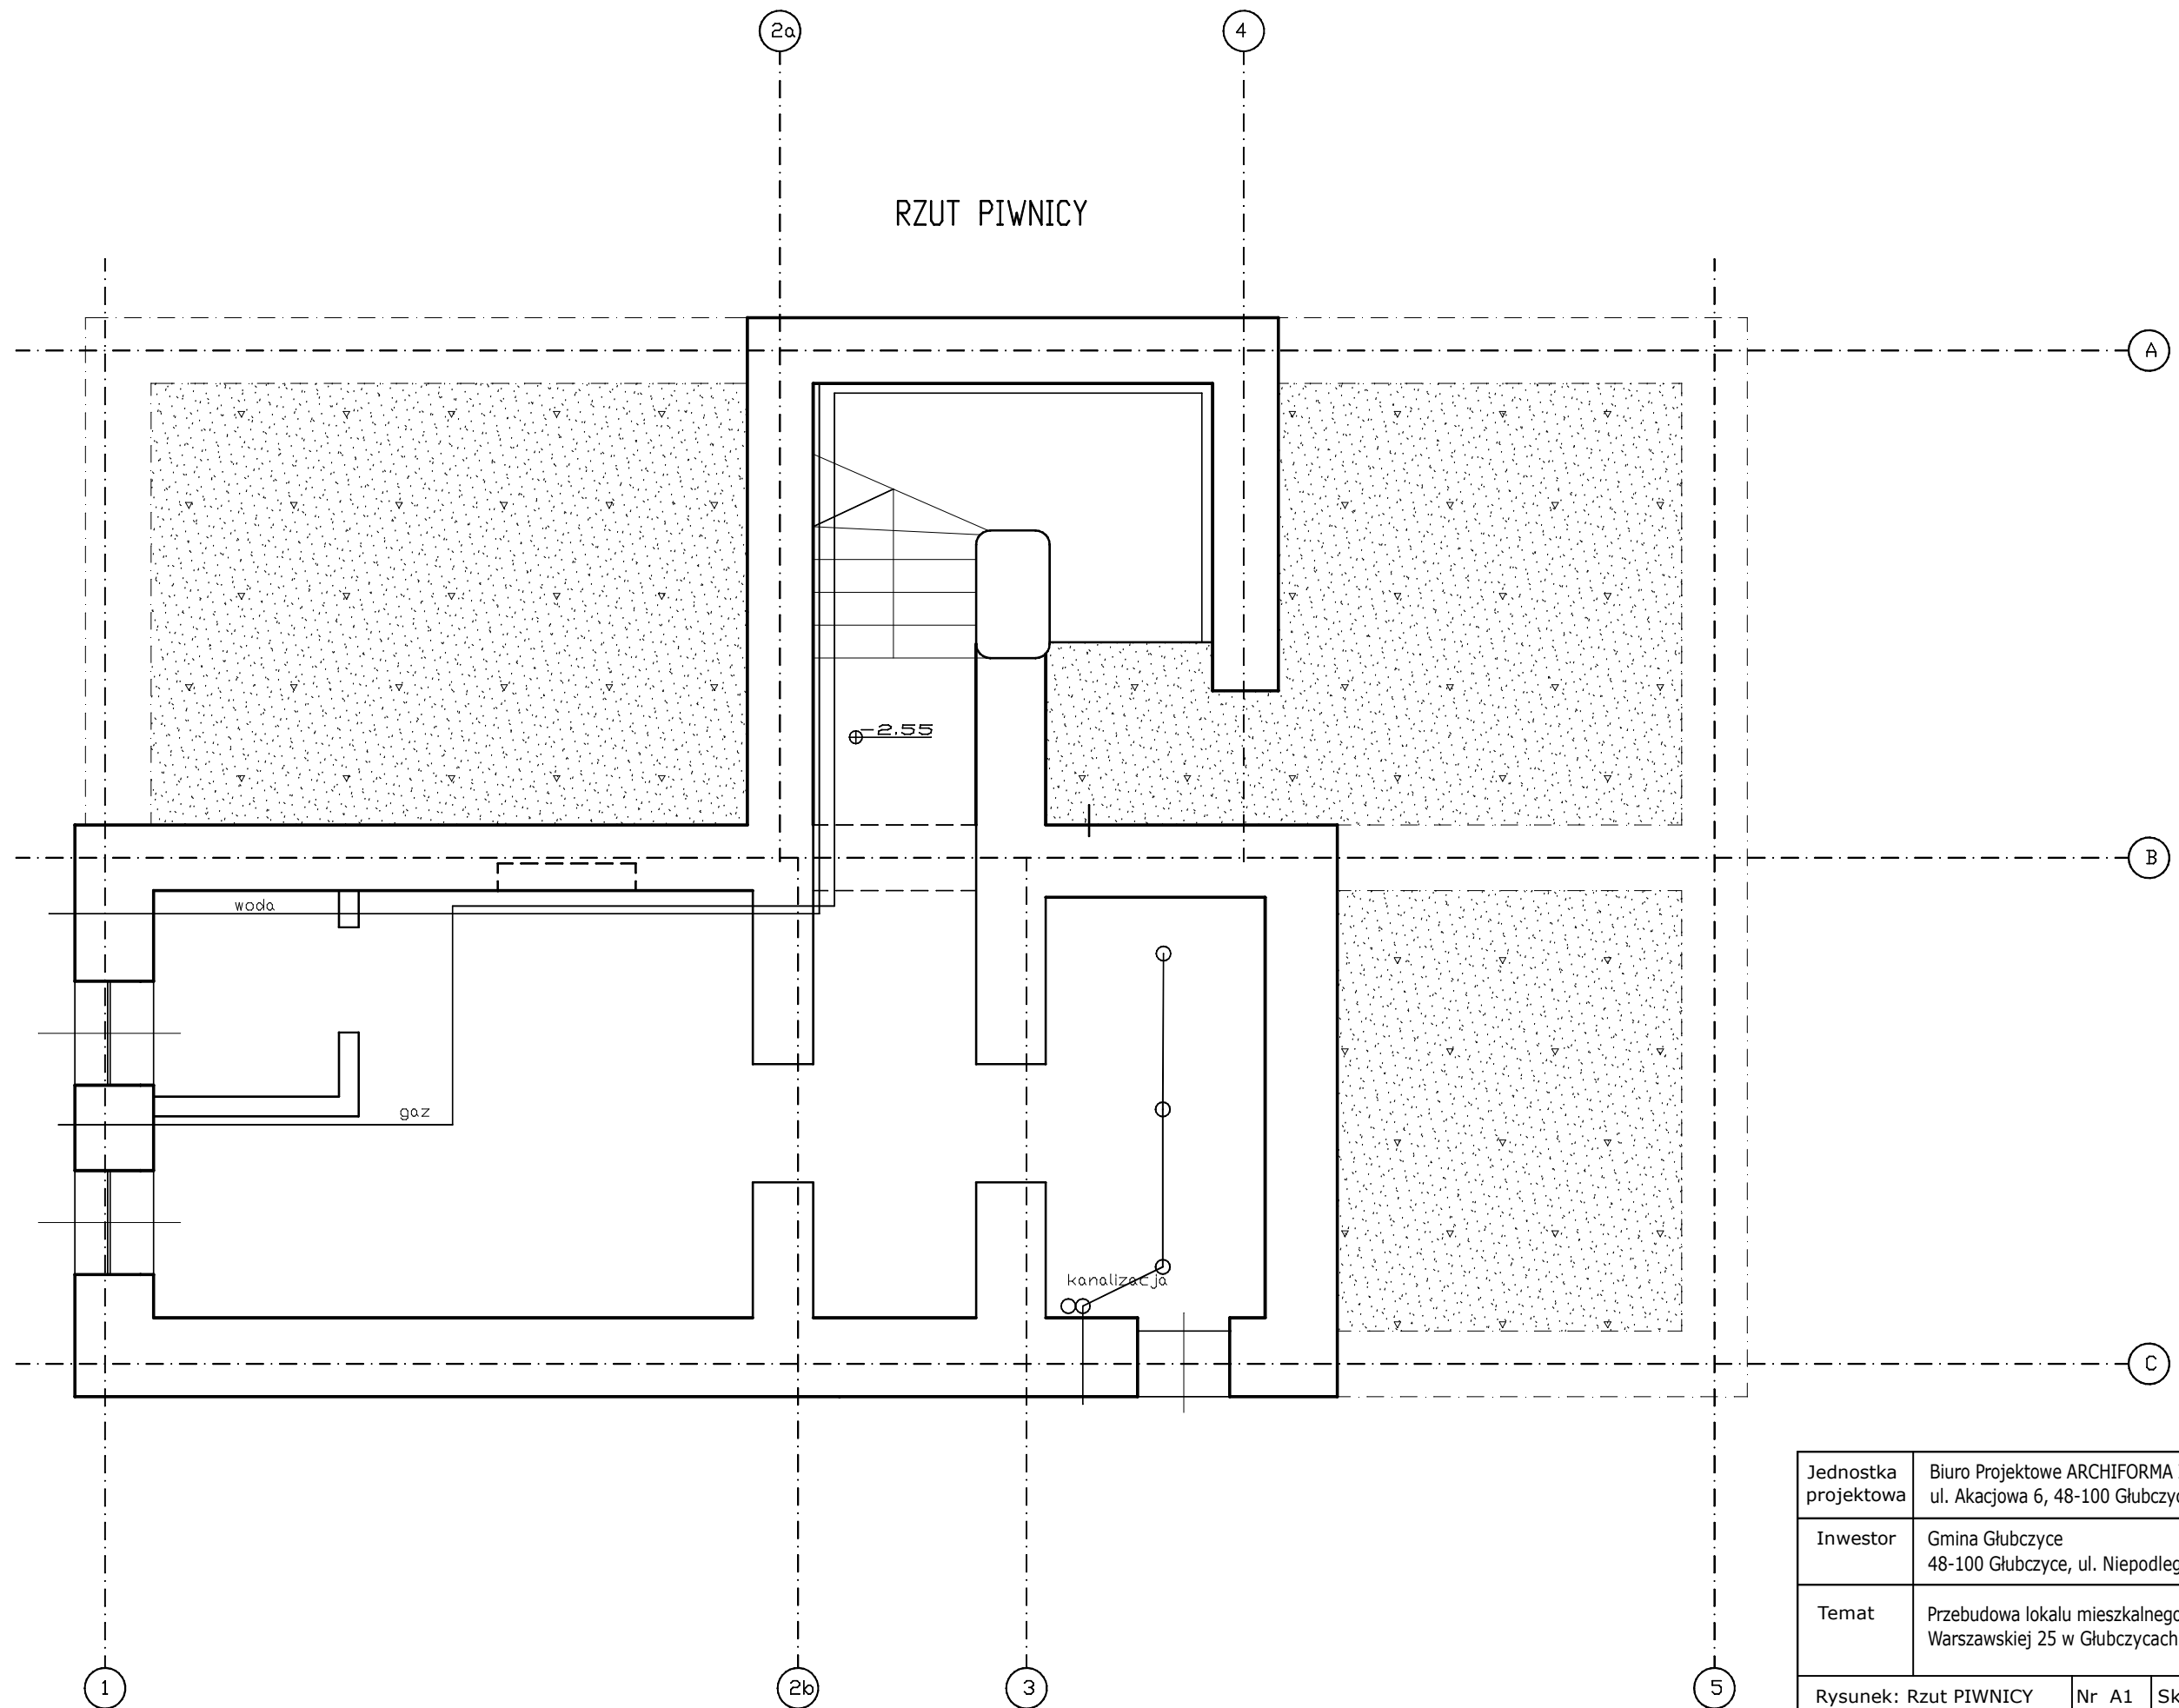

Jednostka projektowa	Biuro Projektowe ARCHIFORMA Iwona Kołodziejczyk ul. Akacyjowa 6, 48-100 Głubczyce, e-mail: biuro@archiforma.biz		
Inwestor	Gmina Głubczyce 48-100 Głubczyce, ul. Niepodległości 14		
Temat	Przebudowa lokalu mieszkalnego nr 3 w budynku przy ul. Warszawskiej 25 w Głubczycach, działka nr 438/4		
Rysunek: Rzut PIWNICY	Nr A1	Skala: 1:50	Data: 08.2014
Branża	ARCHITEKTURA	Podpis:	
Opracowała	inż.arch. Iwona Kołodziejczyk		
Projektant	mgr inż.arch. Piotr Bykowski nr upr. OKK/UpB/07/04		