


# PRZEDSZKOLE GROBNIKI

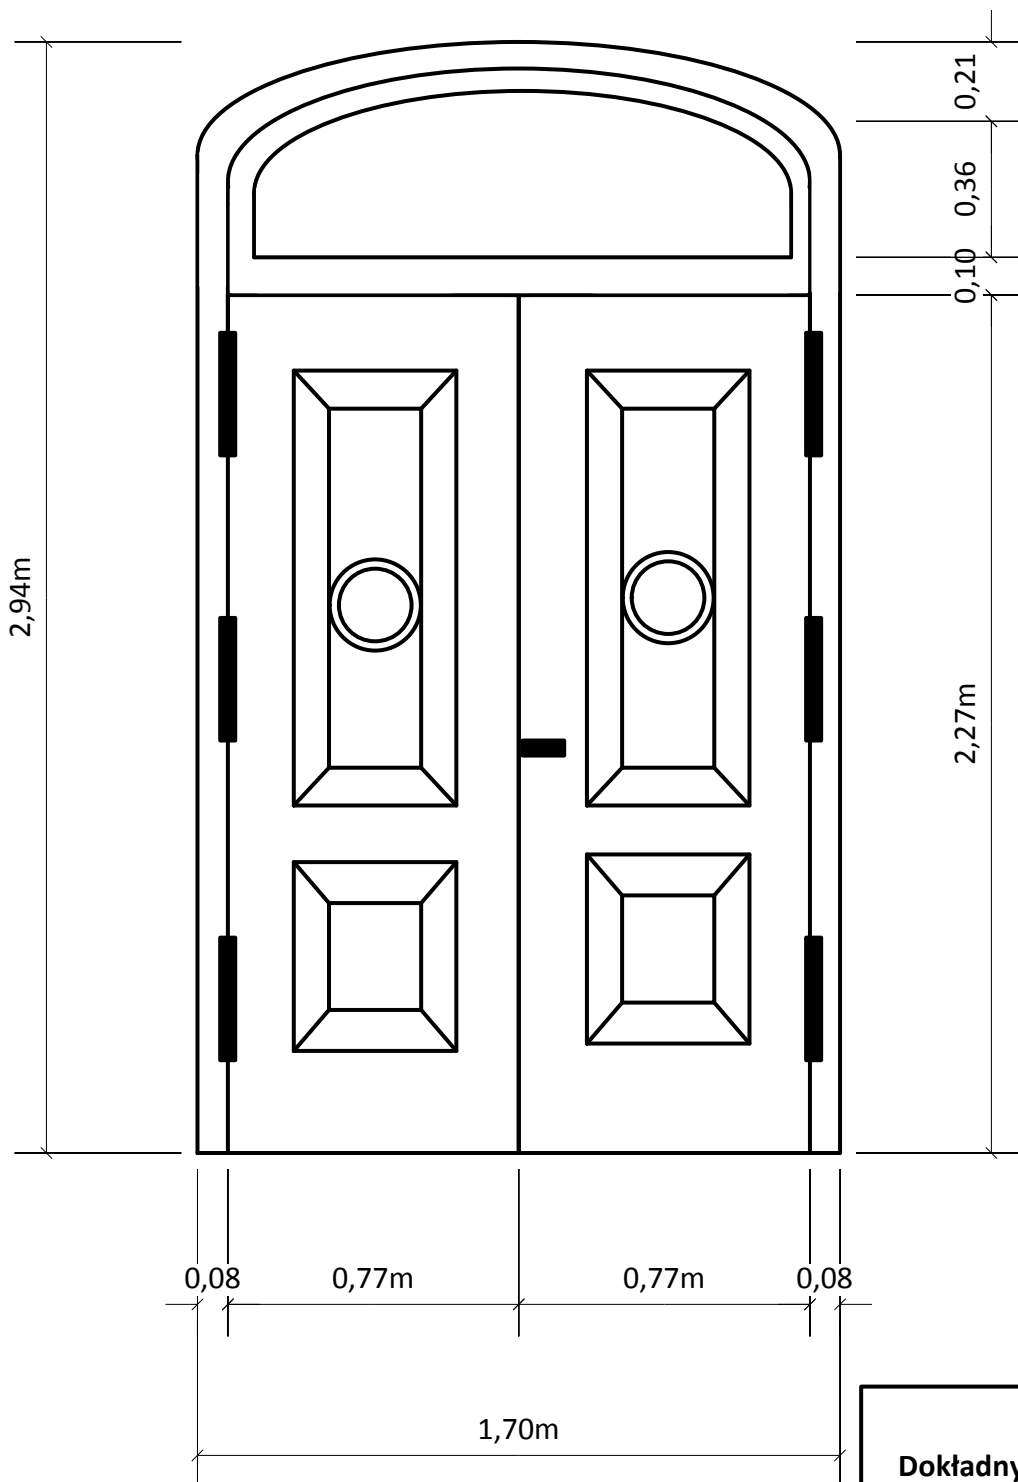

**UWAGA !**  
Dokładny pomiar należy dokonać  
na budowie