

ROZWINIĘCIE INSTALACJI C.O.




SKALA 1:50

OZNACZENIA:

ZASILANIE

POWRÓT

KŁODCICWU
TURBO

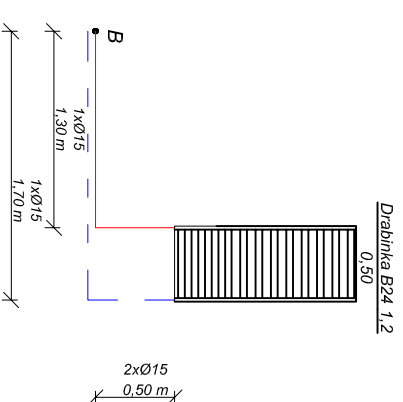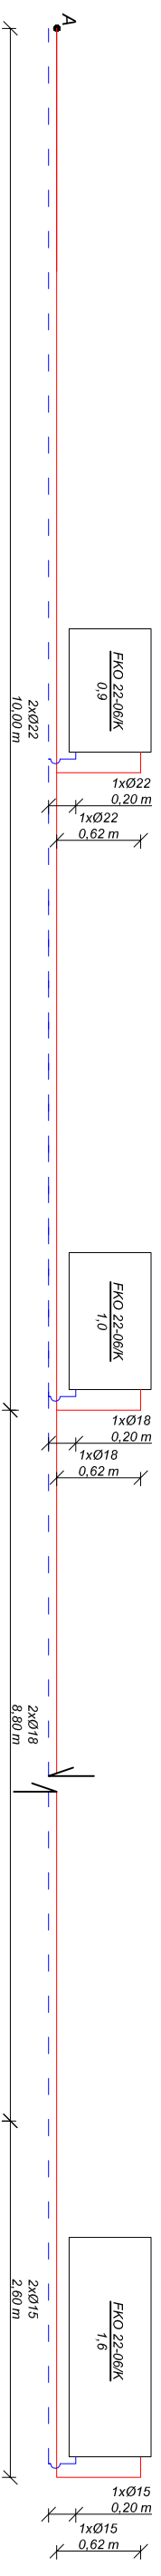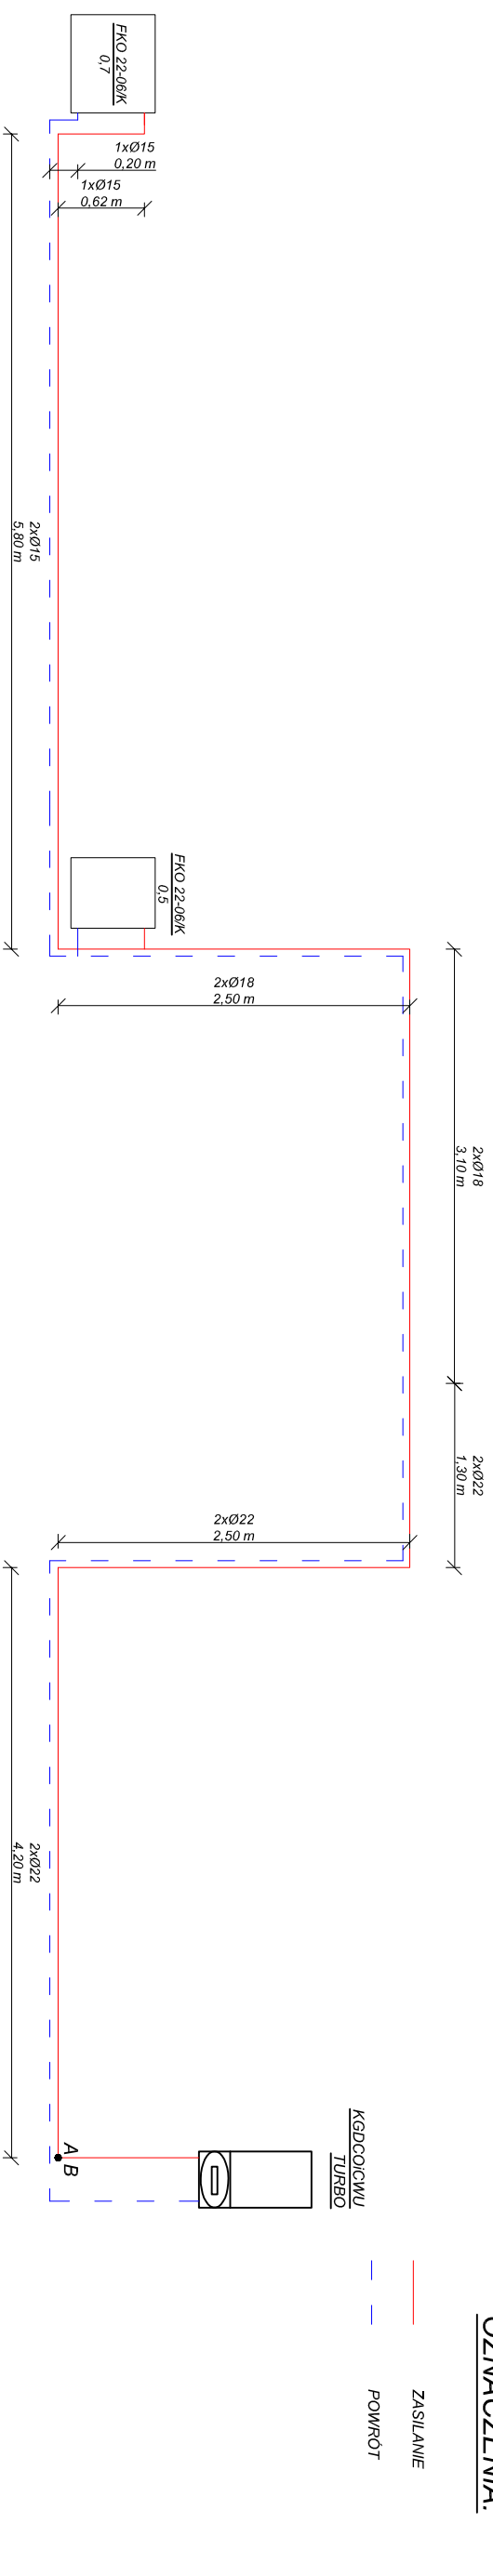

INSTALATORSTWO SANITARNE I GAZOWE 48-250 Głogówek ul. Piotra Skargi nr 13c	
Rodzaj dokumentacji:	Instalacja c.o.
Obiekt:	Budynek mieszkalny-wielorodzinny
Adres:	48-100 Głubczyce ul. Warszawska 28 m. 2
Inwestor:	Gmina Głubczyce
Autor:	mgr inż. Kamili Smętek
Opracował:	Stanisław Pańczyzyn upr. 55/91/Op
	Nr rys.: 4
	Skala: 1:50