




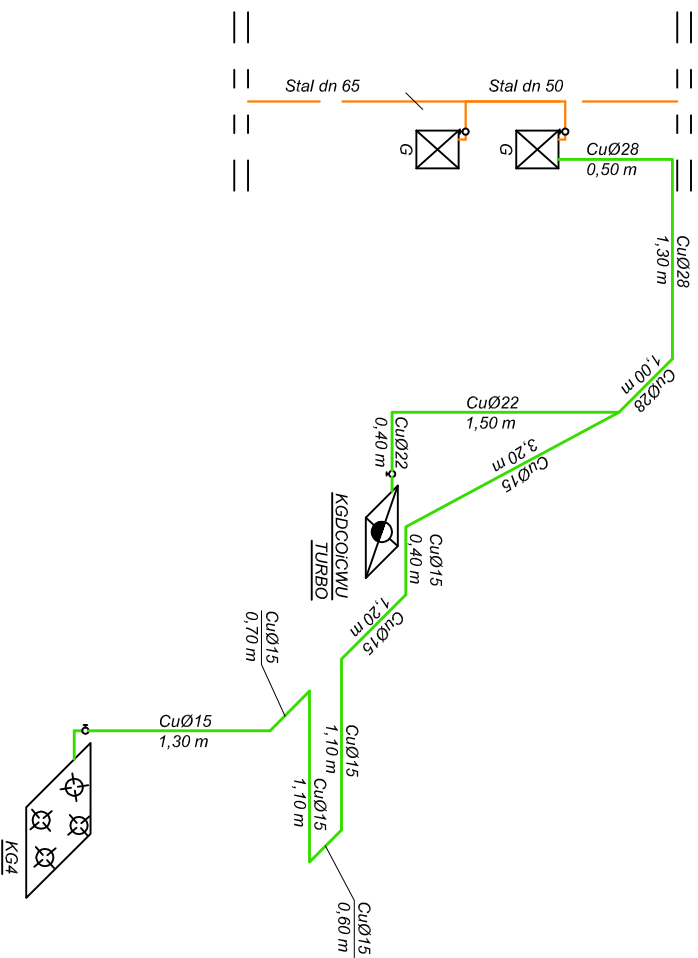


AKSONOMETRIA INSTALACJI GAZOWEJ

SKALA 1:50



OZNACZENIA:

 -  PION GAZOWY
-  INSTALACJA GAZOWA
-  G GAZOMIERNY TYPU G-4
-  KG4 KUCHENKA GAZOWA 4+RO PALNIKOWA
-  KGDCCICWU KOCIOL GAZOWY DWUFUNKCYJNY CENTRALNEGO OGRZEWANIA I CIEPLEJ WODY UZYTKOWEJ TURBO ARISTON CLAS FF 24 KW

INSTALATORSTWO SANITARNE I GAZOWE
48-250 Głogówek ul. Piotra Skargi nr 13c

Rodzaj dokumentacji: Instalacja gazowa Skala: 1:50

Obiekt: Budynek mieszkalny-wielorodzinny

Adres: 48-100 Głubczyce ul. Warszawska 28 m.2

Inwestor: Gmina Głubczyce Nr rys.: 2

Autor: mgr inż. Kamil Smętek

Opracował: Stanisław Pańcyszczyn upr. 55/91/Op