


# ROZWINIĘCIE INSTALACJI C.O.

SKALA 1:50

## OZNACZENIA:

- ZASILANIE
- POWRÓT

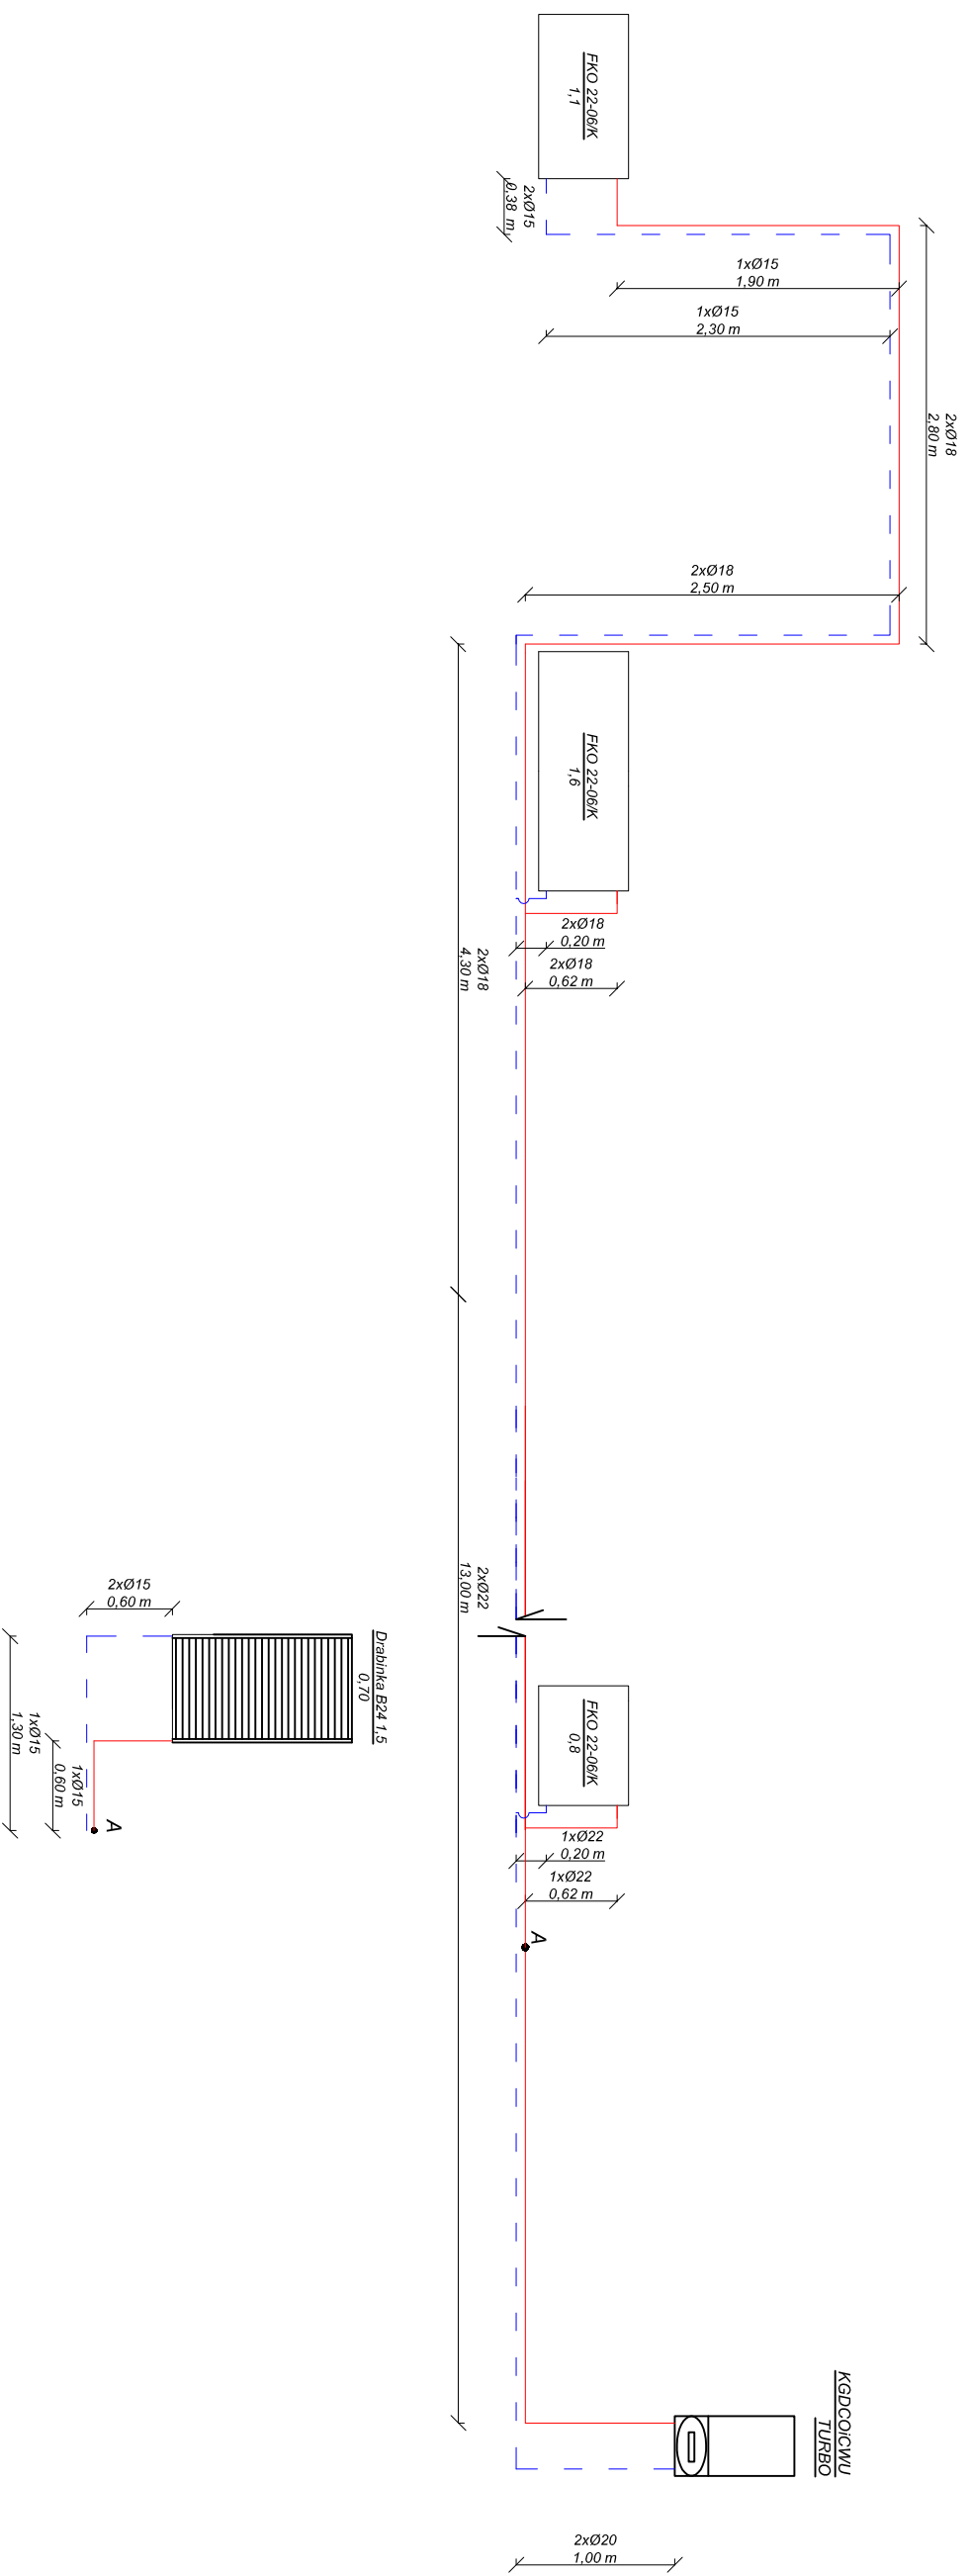

## INSTALATORSTWO SANITARNE I GAZOWE

48-250 Głogówek ul. Piotra Skargi nr 13c

Rodzaj dokumentacji: Instalacja c.o. Skala: 1:50

Obiekt: Budynek mieszkalny-wielorodzinny

Adres: 48-100 Głubczyce ul. Warszawska 28a m. 9

Inwestor: Gmina Głubczyce Nr rys.: 4

Autor: mgr inż. Karol Smętek

Opracował: Stanisław Pańczyński

upr. 55/91/Op