




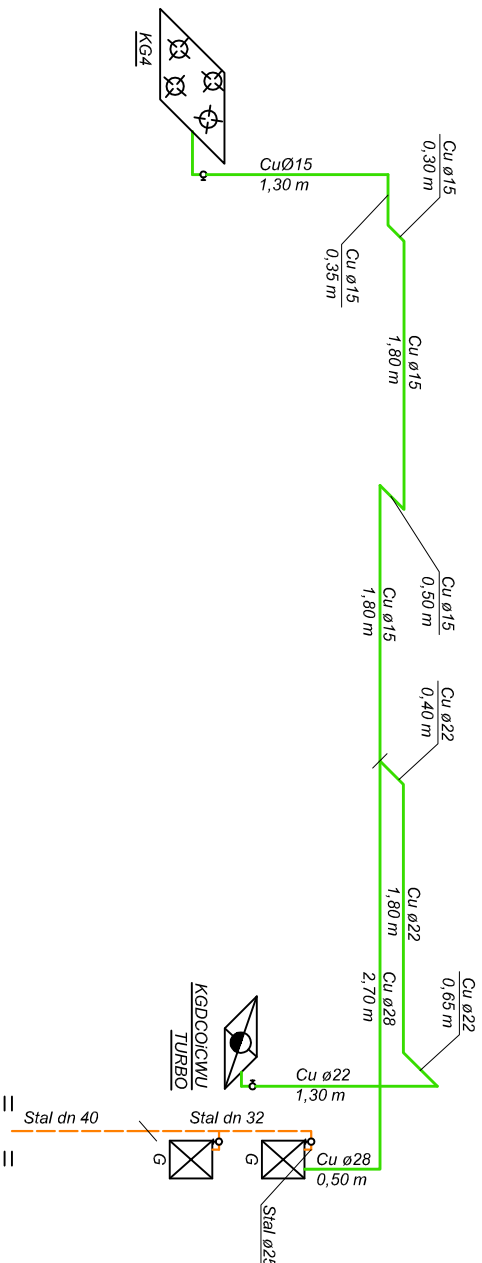


AKSONOMETRIA INSTALACJI GAZOWEJ

SKALA 1:50

OZNACZENIA:

	PION GAZOWY
	INSTALACJA GAZOWA
	GAZOMIERZ TYPU G-4
	KUCHENKA GAZOWA 4-RO PALNIKOWA
	KOCIOŁ GAZOWY DWUFUNKCYJNY CENTRALNEGO OGRZEWANIA I CIEPŁEJWODY UŻYTKOWEJ TURBO ARISTON CLAS FF 24 KW



INSTALATORSTWO SANITARNE I GAZOWE

48-250 Głogówek ul. Piotra Skargi nr 13c

Rodzaj dokumentacji:	Instalacja gazowa	Skala:
Obiekt:	Budynek mieszkalny-wielorodzinny	1:50
Adres:	48-100 Głubczyce ul. Warszawska 28a m.9	
Inwestor:	Gmina Głubczyce	Nr rys.: 2
Autor:	mgr inż. Kamil Smętek	
Opracował:	Stanisław Pańcyszczyn	
	upr. 55/91/Op	