


SCHEMAT HYDRAULICZNY KOTŁA C.O.

SKALA 1:20

OZNACZENIA:

	ZASILANIE
	POWRÓT
	ZIMNA WODA UŻYTKOWA
	CIEPŁA WODA UŻYTKOWA
	ZAWÓR ODCINAJĄCY
	FILTR SIATKOWY

KGDCOicWU TURBO

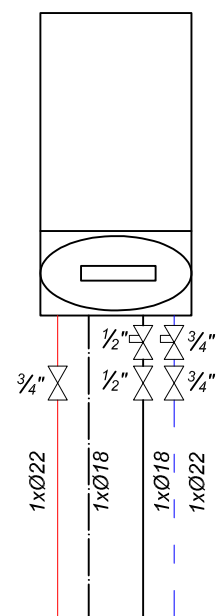

UWAGA:

Filtry siatkowe zamontować poziomo.

INSTALATORSTWO SANITARNE I GAZOWE
48-250 Głogówek ul. Piotra Skargi nr 13c

Rodzaj dokumentacji:	Instalacja c.o.	Skala:
Obiekt:	Budynek mieszkalny-wielorodzinny	1:20
Adres:	48-100 Głubczyce ul. Warszawska 28a m. 9	
Inwestor:	Gmina Głubczyce	Nr rys.: 5
Autor:	mgr inż. Kamil Smętek	
Opracował:	Stanisław Pańczyszyn upr. 55/91/Op	