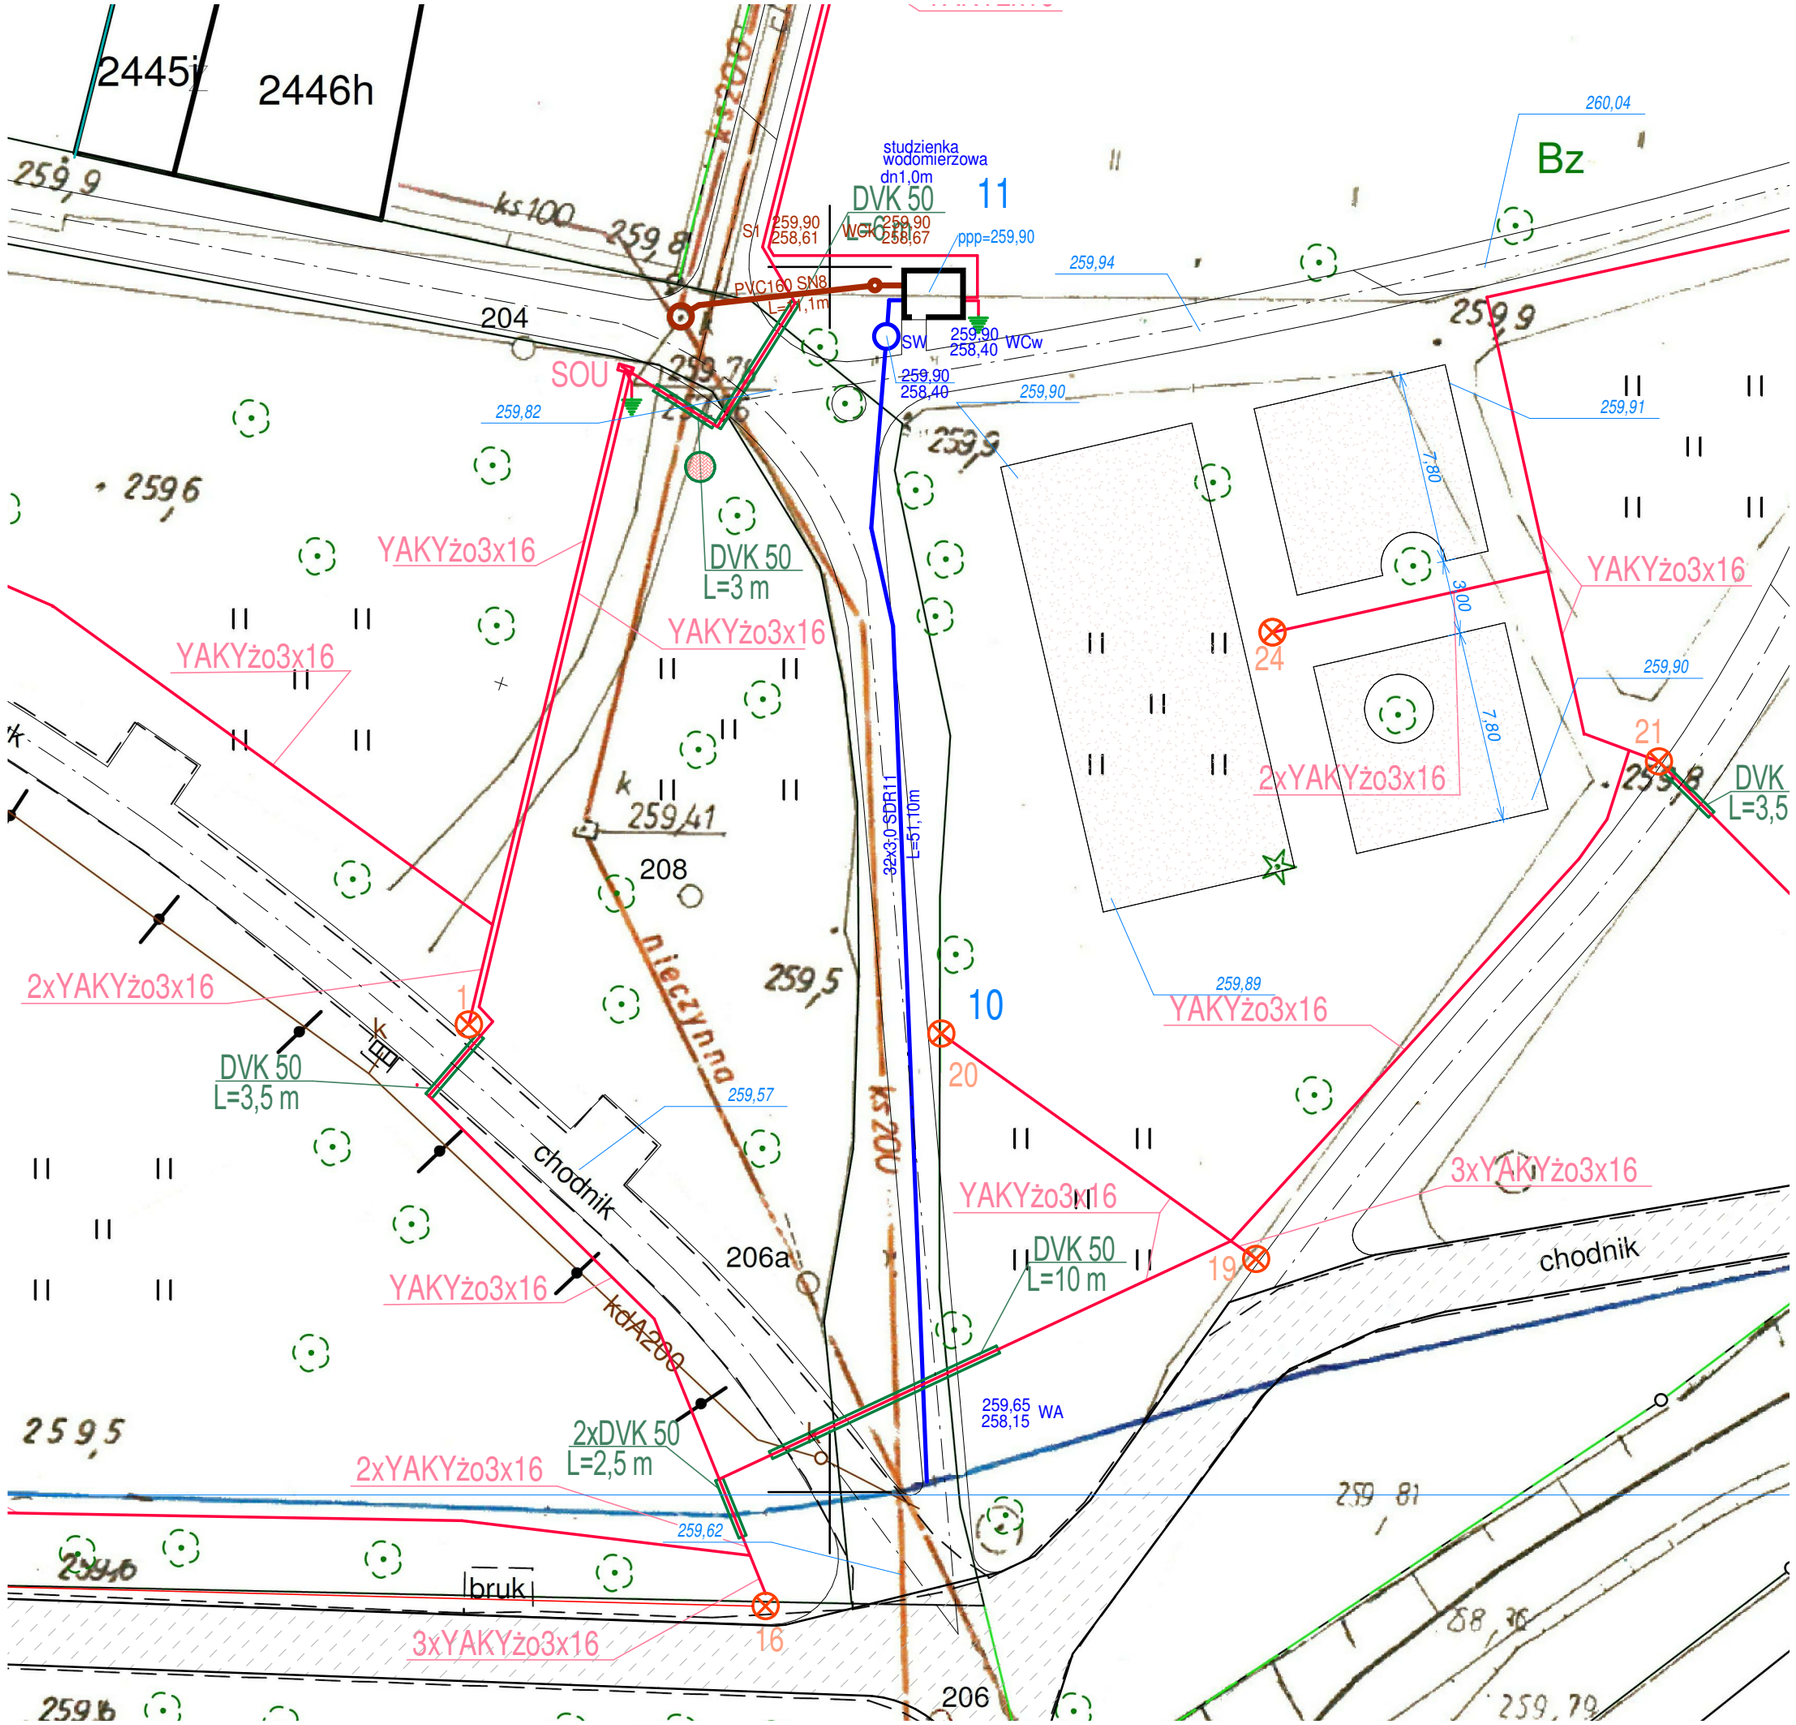

inwestor:

Gmina Głubczyce

ul. Niepodległości 14
48-100 Głubczyce

Nazwa projektu:

Rewaloryzacja Parku Miejskiego w Głubczycach

Działka nr ewidencyjny: 1000/5, 1000/9, 280/4, 280/2, 279, 730/6, 278, 732, 212/1, 291, 308, 304, 299, 307, 306, 305, 300, 377/12, 377/10, 361/1, 298

treść rysunku

INSTALACJA WOD-KAN. DO TOALET OBSZAR 1

nr. projektu	faza proj.	nr. rysunku
01/06/2015	PZT	08

data: czerwiec 2016	skala: 1 : 250
projektował: mgr inż. arch. MIROSŁAW STRZELECKI upr. nr 85/81/ZG	podpis:
projektował: dr inż. arch. ALICJA MACIEJKO upr. nr 36/06/DOIA	podpis:
sprawdził:	podpis:
Projektant instalacji sanitarnych mgr inż. ANDRZEJ CZAJKOWSKI upr. bud. 70/85/UW	podpis:
Sprawdzający instalacje sanitarne	podpis:
Projektant instalacji elektrycznych mgr inż. MAREK MAŚCIANICA upr. bud. ZGP-III-630/205/79484/89/UW	podpis:
Sprawdzający instalacje elektryczne	podpis:

jednostka projektowa:.

STRZELECKI BIURO ARCHITEKTONICZNE

65-559 Zielona Góra ul. Okulickiego 33/13
50-234 Wrocław, ul. Słowiańska 35/15, tel./fax:071 750 90 77, 601 768 147

www.strzeleckiba@wp.pl miroslawstrzelecki@wp.pl alicjamaciejko@wp.pl

Prawa autorskie zastrzeżone na podstawie Ustawy o prawie autorskim i prawach pokrewnych.

Arkusz nr