


Poświadczam się, że niniejszy dokument został opracowany w oparciu o prace geodezyjne i kartograficzne, których rezultatem jest niniejszy plan techniczny wpisany do ewidencji nieruchomości państwowej sadowo-geodezyjnego i kartograficznego	
Organ prowadzący rachunkowy urząd geodezyjny i kartograficzny	STAROSTA GŁUBCZYCKI
Identyfikator ewidencyjny w zakresie zasobu - operatu technicznego	P 1602 2015 670
Data wpisania operatu technicznego do ewidencji nieruchomości sadowo-geodezyjnego	13-12-2015
Imię, nazwisko i podpis osoby reprezentującej organ	Z UP. STAROSTY <i>mgr inż. Aleksandra Stukowska</i> Geodeta specjalista
Wydział Geodezji i Nieruchomości	

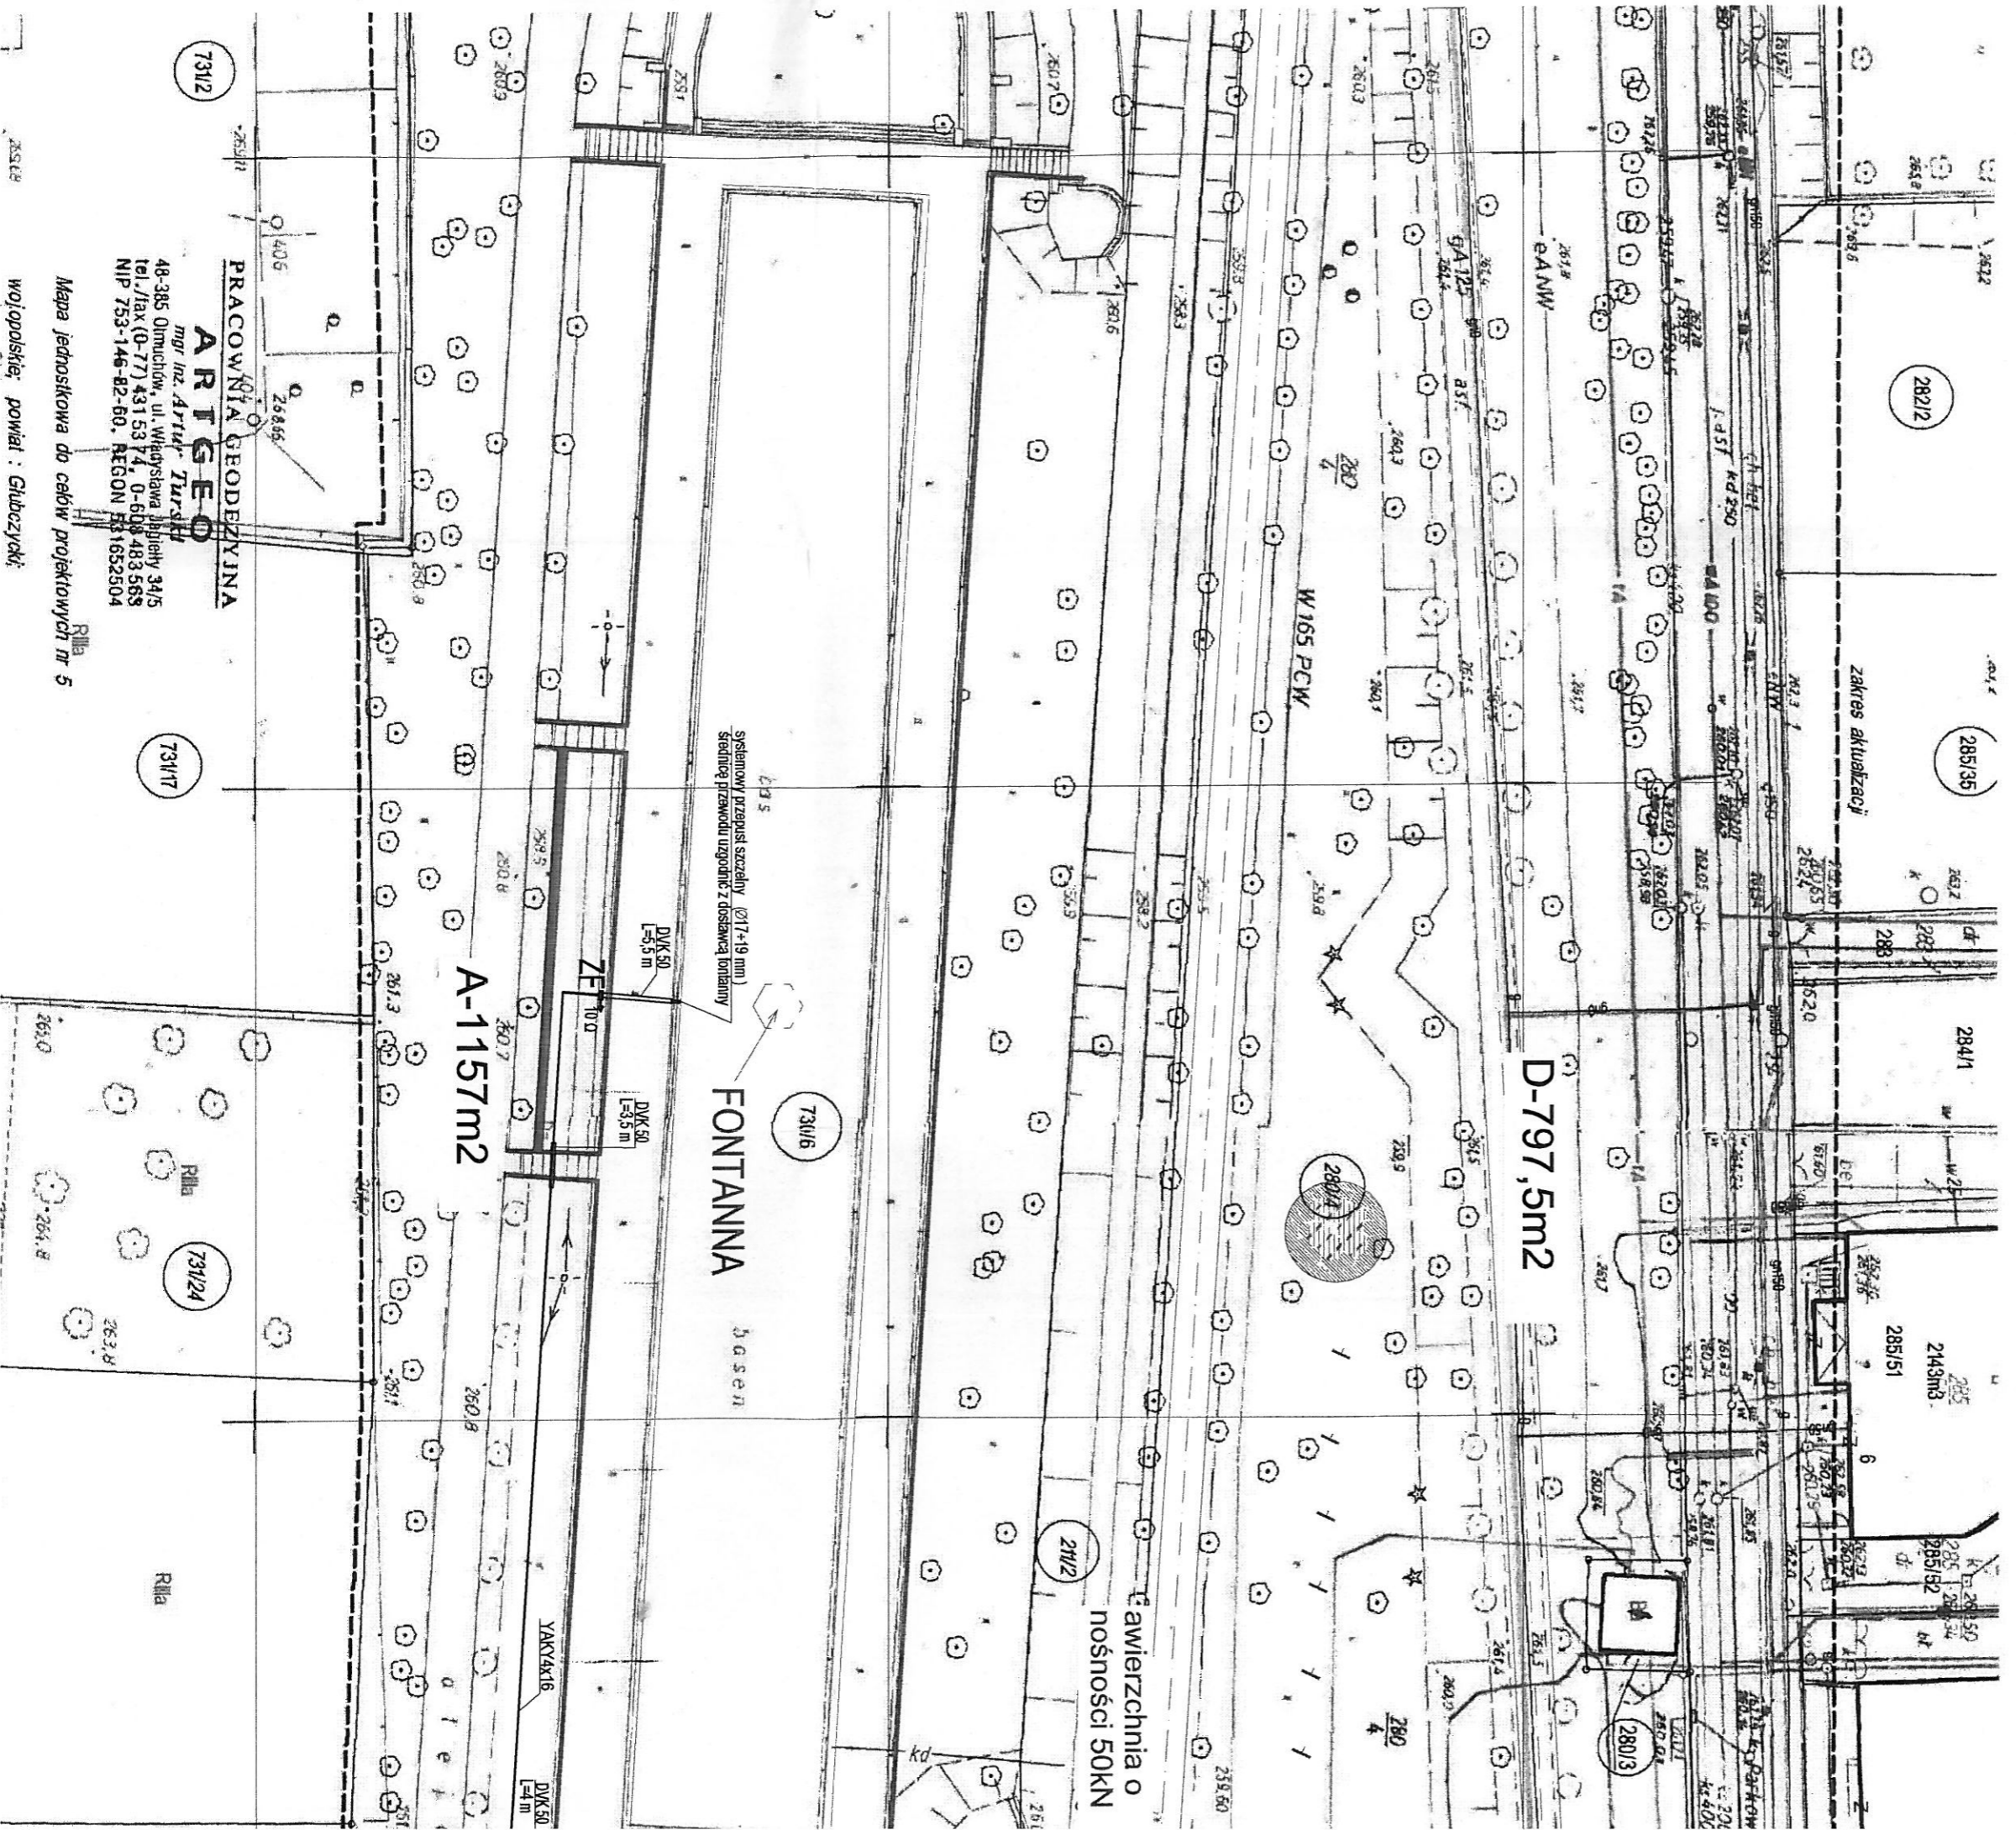

PRACOWNIA GEODEZYJNA
ART GEO
 mgr inż. Artur Turak
 48-385 Olmuchów, ul. Władysława Jabłęki 34/5
 tel./fax (0-77) 431 53 74, 0-608 483 568
 NIP 753-146-82-80, REGON 141633304

Mapa jednostkowa do celów projektowych nr 5
 woj. opolskie, powiat: Głubczycki