


ROZWINIĘCIE INSTALACJI GAZOWEJ

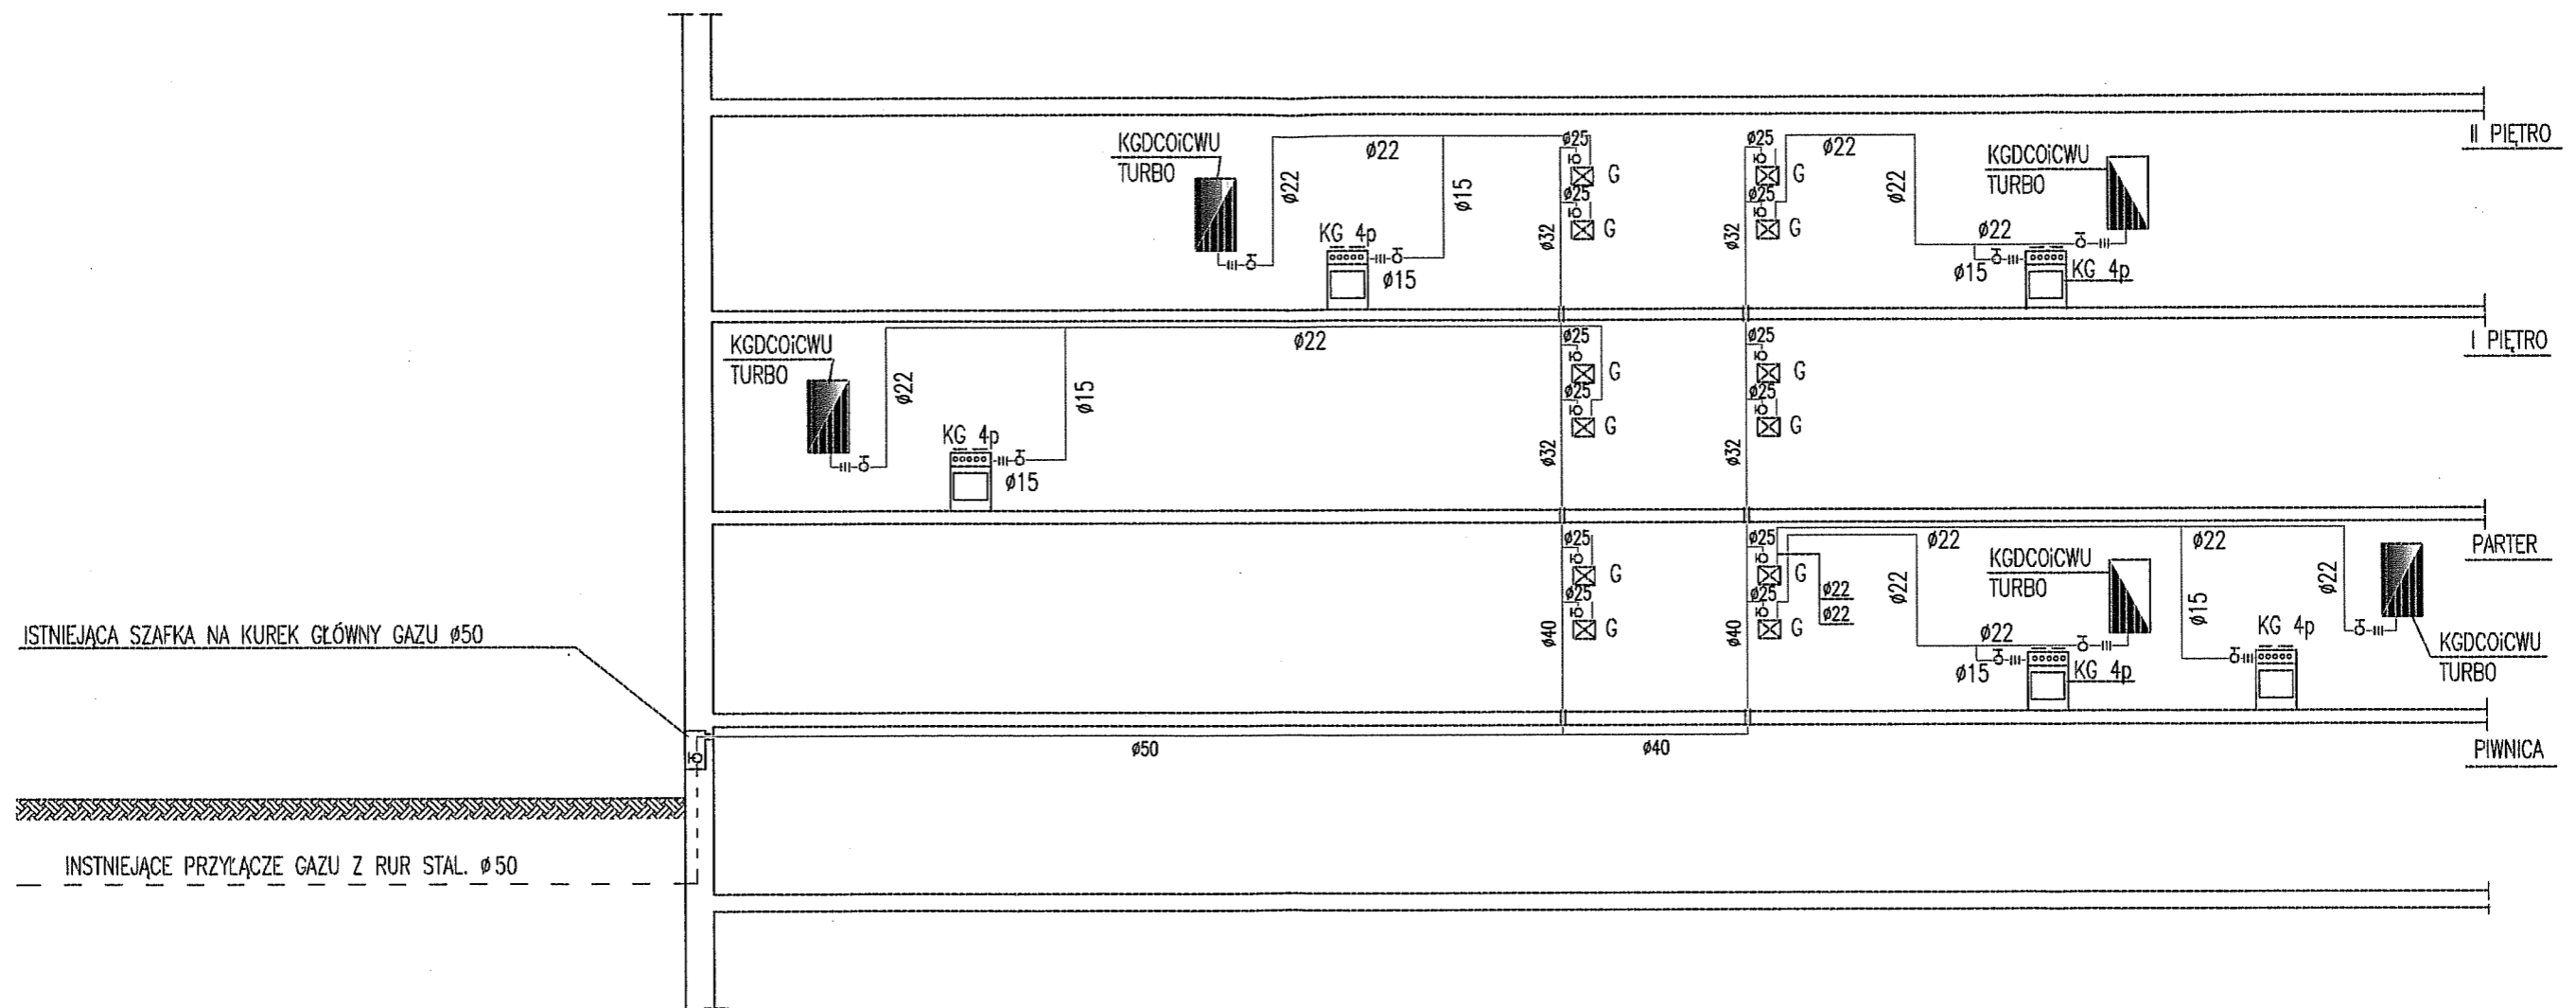

OZNACZENIA:

- INSTALACJA GAZOWA
- - - - - ISTNIEJĄCE PRZYŁĄCZE GAZOWE
- G GAZOMIERZE TYP G-4
- KG4p KUCHENIKA GAZOWA 4-RO PALNIKOWA Z PIEKARNIKIEM
- KGDCOICW I CIEPLEJ WODY UŻYTKOWEJ TURBO

USŁUGI PROJEKTOWE GŁUBCZYCE ul. ALEJA ŚLĄSKA Nr. 4/9		
Rodzaj dokumentacji	INSTALACJA GAZOWA	SKALA
Obiekt:	LOKAL MIESZKALNY-WIELORODZINNY	1:100
Adres:	GŁUBCZYCE UL. WIEJSKA 2	Nr. rysunku:
Inwestor:	GMINA GŁUBCZYCE UL. NIEPODLEGŁOŚCI 14	Stanisław Pańczyzyn
Autor:	STANISŁAW PAŃCZYSZYN	TECHNIK INST. SANIT.
Opracował:	ST. PAŃCZYSZYN	upr. bud. nr 55/91/OP