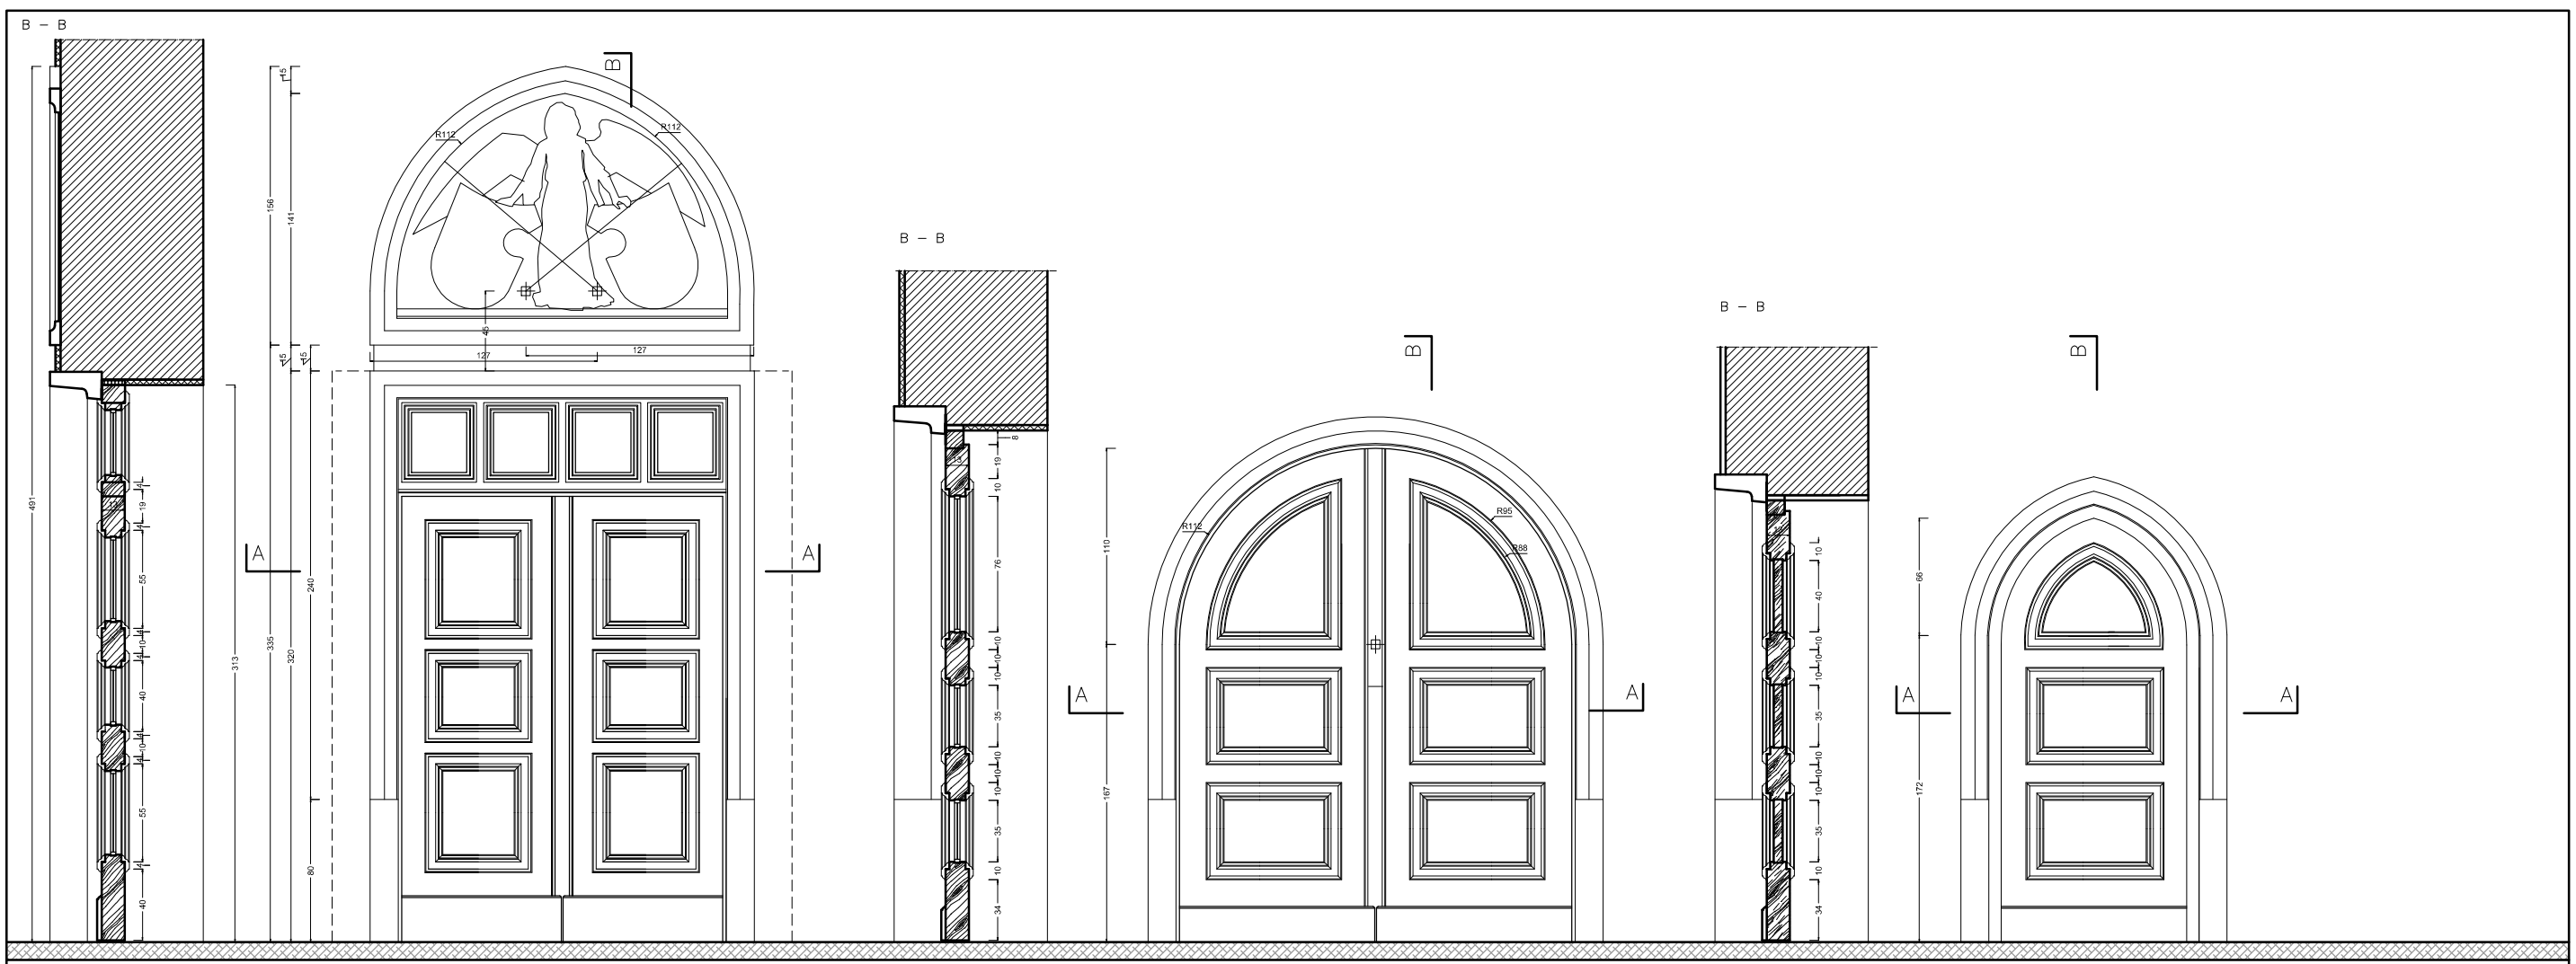

PORTAL I DRZWI
DO GALERII
ELEWACJA ZACHODNIA

A – A

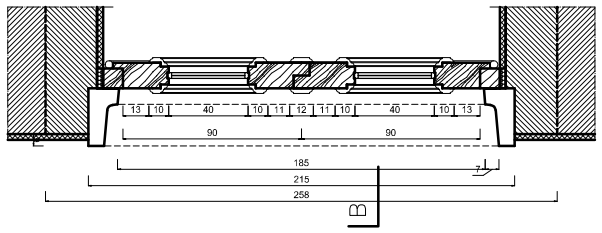

PORTAL I DRZWI
DO RIP
ELEWACJA PÓŁNOCNA

A – A

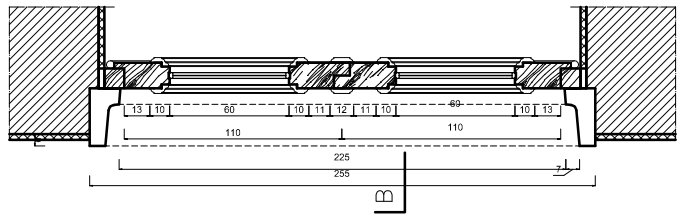

PORTAL I DRZWI
DO RATUSZA - GŁÓWNA KLATKA SCHODOWA
ELEWACJA PÓŁNOCNA

A – A

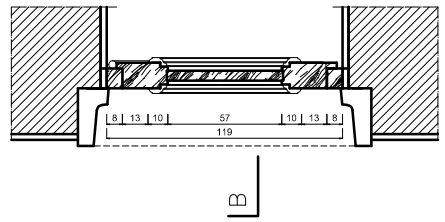

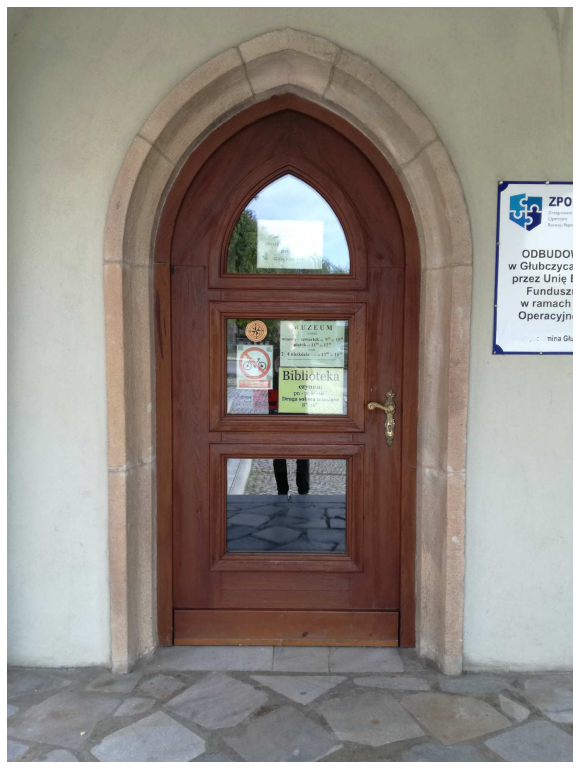

TYTUŁ:
PROJEKT BUDOWLANY
DRZWI WEJŚCIOWYCH DO
PASAŻU KAMIENIC KUPIECKICH

INWESTOR:
WSPÓLNOTA MIESZKANIOWA
RYNEK 3-5-7-9-11
48 - 100 GŁUBCZYCE

BRANŻA:
ARCHITEKTURA

LOKALIZACJA:
JEDN. EW.: GŁUBCZYCE
OBRĘB: GŁUBCZYCE
UL. RYNEK 3-5-7-9-11
DZ. NR 372/3

TYTUŁ:
STOLARKA DRZWIOWA
ZEWNĘTRZNA ISTNIEJĄCA
W ZEPOLE RATUSZOWYM

AUTOR ARCHITEKTURA:
arch. R. Skoumal
upr. nr 03/OPOKK/2008

JEDNOSTKA PROJEKTOWA:
PRZEDSIĘBIORSTWO
USŁUGOWO - BUDOWLANE
"AQWA" S.C.
ul. Krakowej Jadwigi 1
48 - 100 Głubczyce
tel. +48 500 253 296
skoumal@wp.pl
prac.architektoniczna@gmail.com
arch. Rafał Skoumal

DATA:
03 WRZESIEŃ 2018

NR RYSUNKU: 02-AB
SKALA: 1:25