


PRZEKRÓJ POPRZECZNY D-D KONSTRUKCYJNY

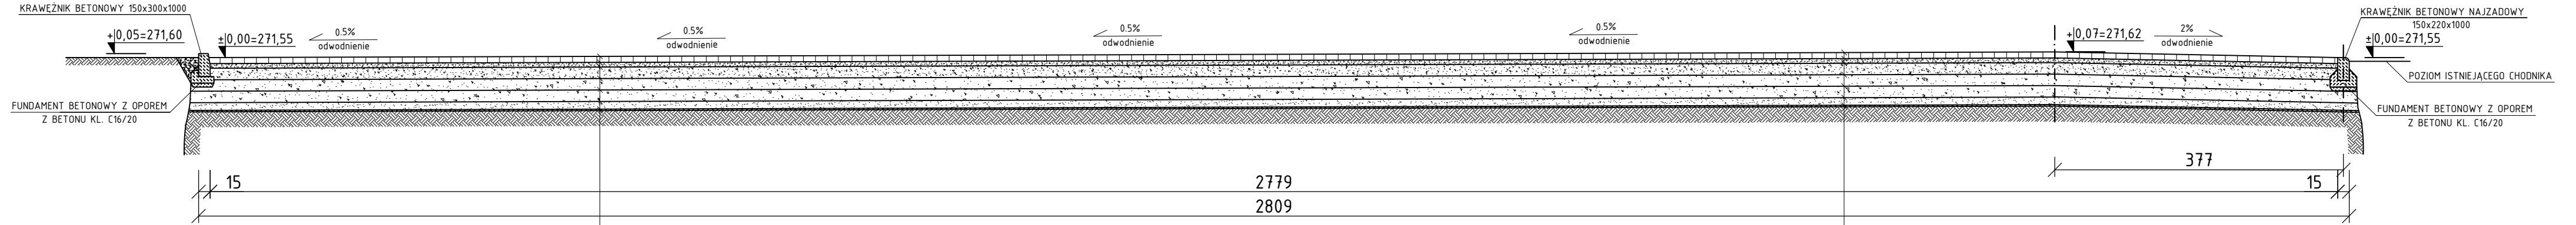


KOSTKA BETONOWA BEHATON GR. 8[cm]
 KOLOR SZARY (CIĄG JEZDNY), KOLOR CZERWONY (CIĄG PIESZY)
 MIAŁ KAMIENNY 0,5 GR. 6[cm]
 PODBUDOWA ZASADNICZA-KRUSZYWO ŁAMANE 0-31,5 GR. 15[cm]
 PODBUDOWA ZASADNICZA-KRUSZYWO ŁAMANE 0-63 GR. 15[cm]
 KRUSZYWO STABILIZOWANE CEMENTEM 0-63 O Rm=1,5MPa GR.15[cm]
 PIASEK GRUBOZIARNISTY GRUBOŚCI 10[cm]
 STOPIEŃ ZAGĘSZCZENIA MIN. Is=1,0
 GEOWŁÓKNINA O GĘSTOŚCI MIN. 250 g/m²

KOSTKA BETONOWA BEHATON GR. 8[cm]
 KOLOR SZARY (CIĄG JEZDNY), KOLOR CZERWONY (CIĄG PIESZY)
 MIAŁ KAMIENNY 0,5 GR. 6[cm]
 PODBUDOWA ZASADNICZA-KRUSZYWO ŁAMANE 0-31,5 GR. 15[cm]
 PODBUDOWA ZASADNICZA-KRUSZYWO ŁAMANE 0-63 GR. 15[cm]
 KRUSZYWO STABILIZOWANE CEMENTEM 0-63 O Rm=1,5MPa GR.15[cm]
 PIASEK GRUBOZIARNISTY GRUBOŚCI 10[cm]
 STOPIEŃ ZAGĘSZCZENIA MIN. Is=1,0
 GEOWŁÓKNINA O GĘSTOŚCI MIN. 250 g/m²

SCHEMAT PROJEKTOWANEJ DROGI WEWNĘTRZNEJ
Z ZAZNACZONYM MIEJSCEM PRZEKROJU
POPZRZECZNYCH D-D



Projektowanie Konstrukcji Budowlanych
 48-100 Głubczyce, Gadzowice 12B
 tel. 609649201
 e-mail: mariuszkupina@wp.pl

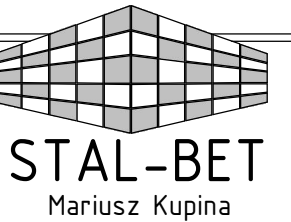

TEMAT:	PROJEKT PRZEBUDOWY DROGI GMINNEJ WRAZ Z INFRASTRUKTURĄ OBSŁUGUJĄCĄ	
RYSUNEK:	PRZEKRÓJ POPRZECZNY KONSTRUKCYJNY D-D	
LOKALIZACJA:	GŁUBCZYCE, dz. nr 261/80	
INWESTOR:	GMINA GŁUBCZYCE, 48-100 Głubczyce, ul. Niepodległości 14	
BRANŻA:	BUDOWLANA DROGOWA	
RYS.: D-4	SKALA: 1:50	DATA: listopad 2017
OPRACOWANIE: dr inż. Mariusz Kupina		PROJEKTANT: mgr inż. Jerzy Hołubiec