BUDYNEK MIESZKALNY PRZY PL. ZGODY 6 W GLUBCZYCACH

RZUT PIWNIC - 1:50

PROJEKT B - W

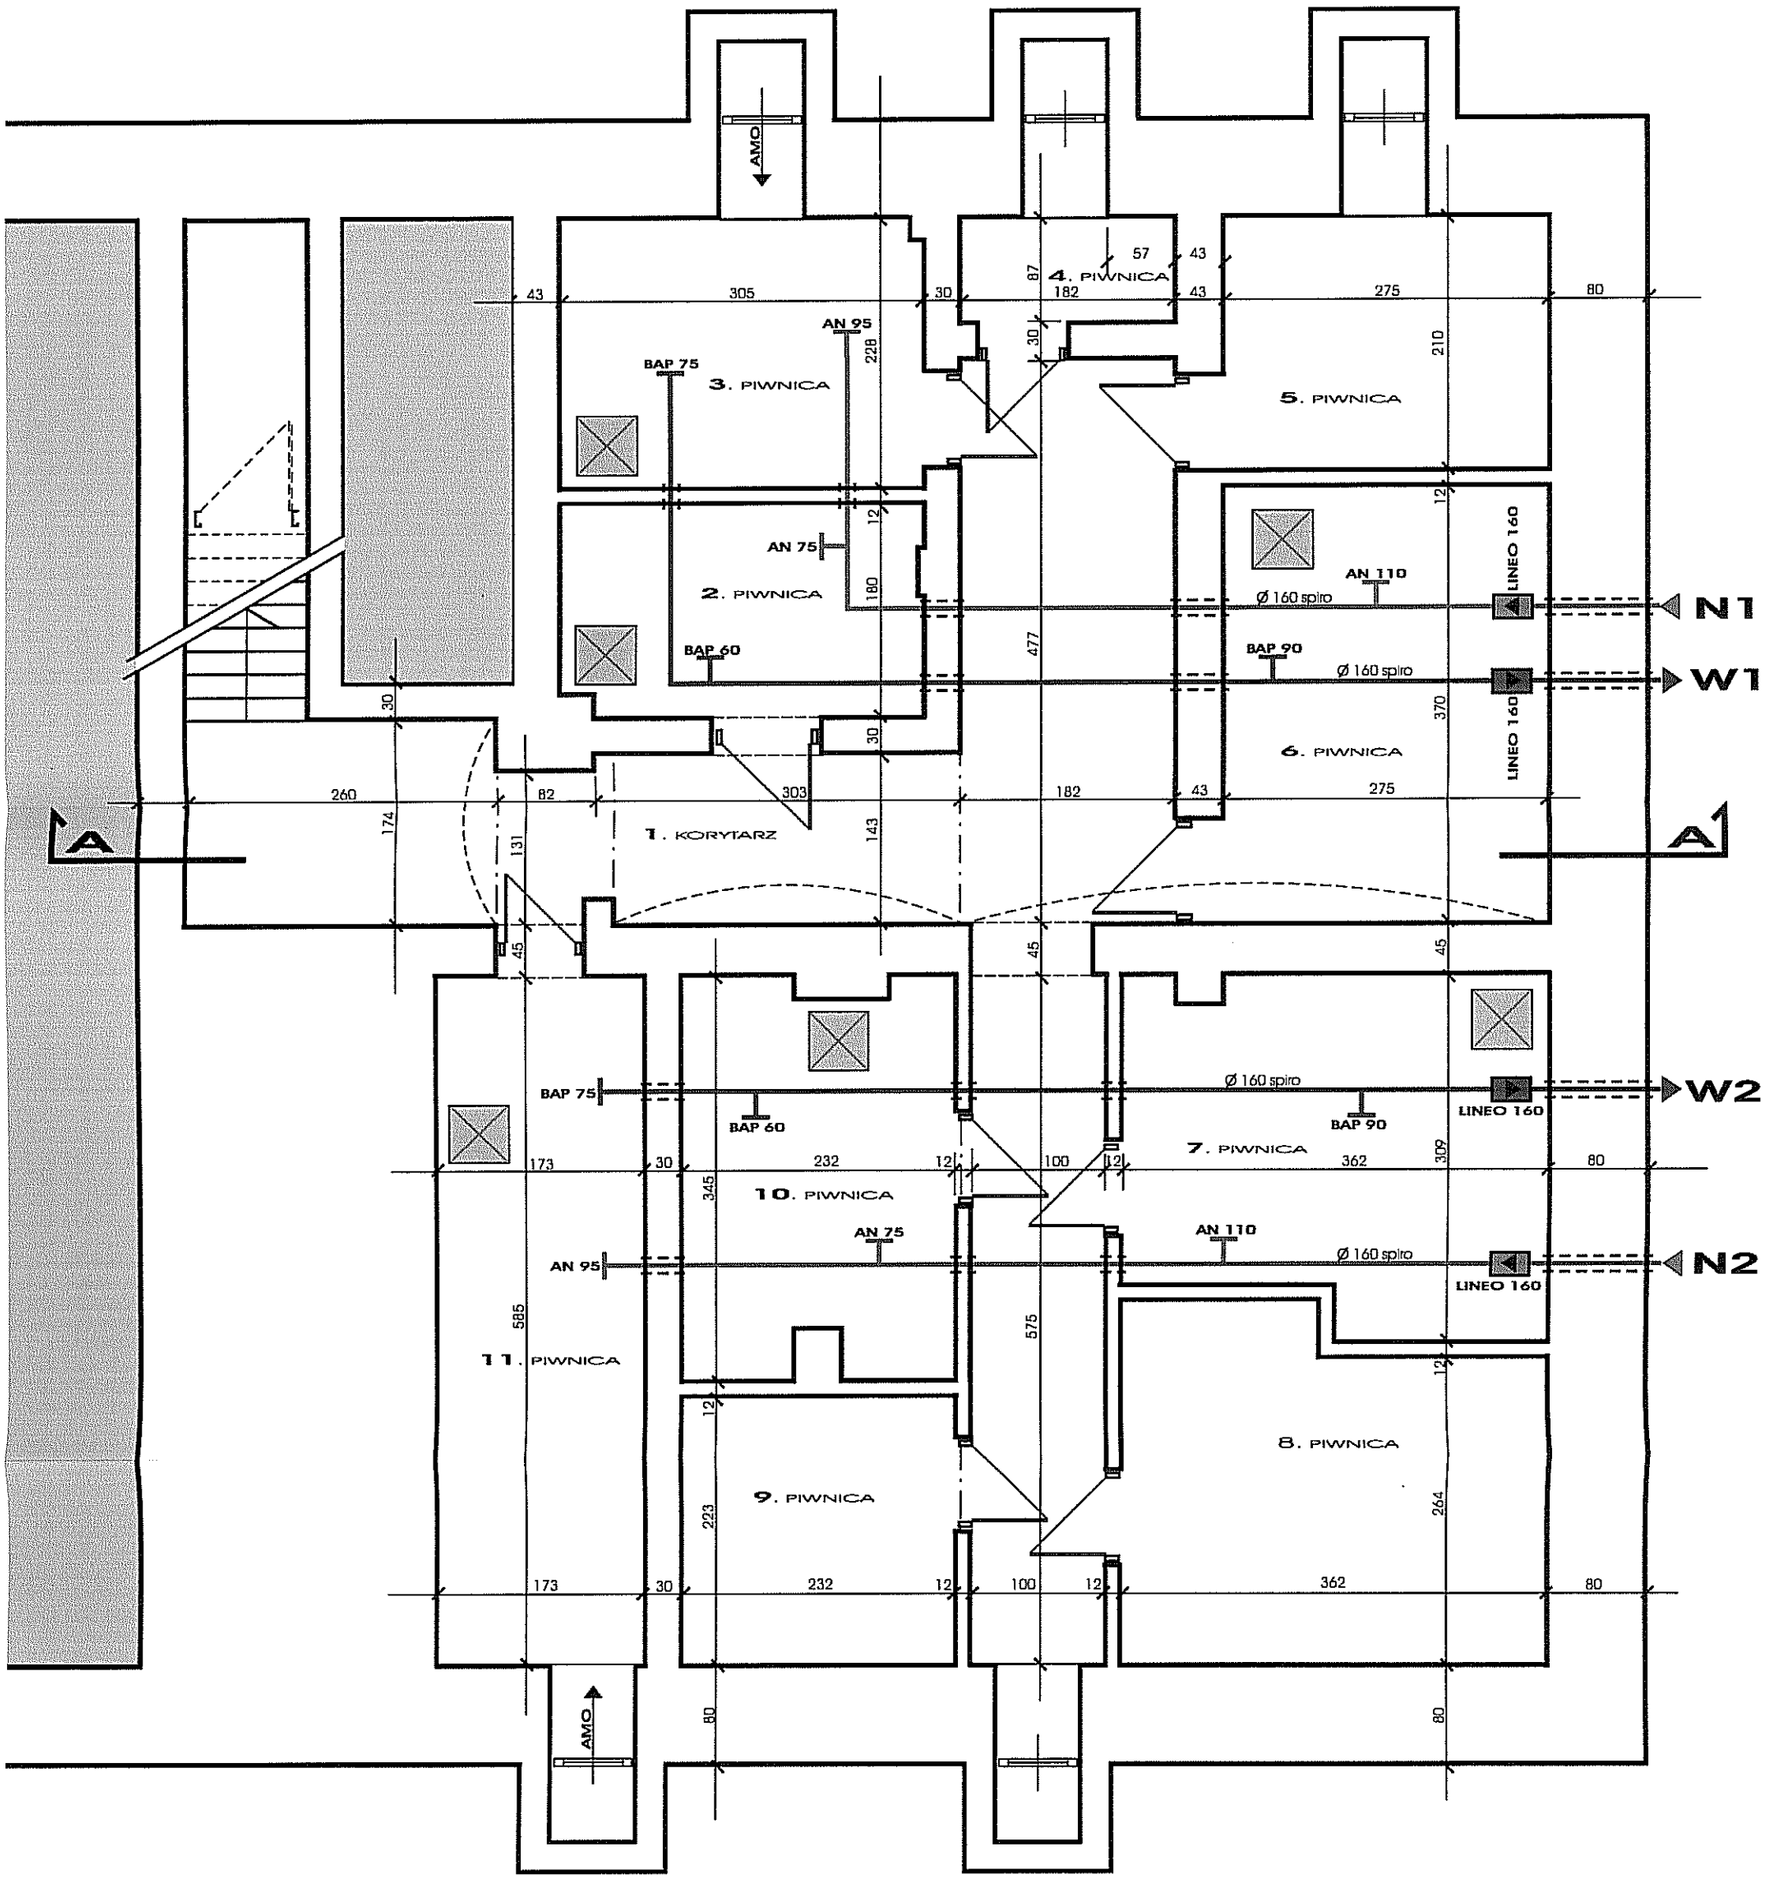

Temat: Projekt budowlano - wykonawczy uporządkowania i dobudowy przewodów kominowych	Branża: ARCH.	Inwestor: Głubczyckie Towarzystwo Budownictwa Społecznego Głubczyce	Umowa nr:
Obiekt: Budynek mieszkalny przy Pl. Zgody 6 w Głubczycach			
Treść: RZUT PIWNIC PROJEKT B-W	Skala: 1:50	Opracował: mgr inż. arch. ANDRZEJ GLAZER	Podpis:
	Data: 08.2011	Projektował: mgr inż. arch. ANDRZEJ GLAZER	Podpis:
			Rys. nr: 4

OPRACOWANIE CHRONIONE PRAWAMI AUTORSKIMI - USTAWA Z DNIA 04.02.1994r. - DZ.U. 1994 NR 24 POZ.83

LEGENDA:

AN 75-95-110	anemostat - zawor powietrzno-nawiewny - wydajnosc w m³/h
BAP 60-75-90	kratka wyciagowa samoregulujaca - wydajnosc w m³/h
AMO	okienny nawiewnik cisnieniowy, samoregulujacy
LINEO 160	wentylator kanalowy 2-biegowy - Ø 160 mm