


# RZUT I PIĘTRA

SKALA 1 : 50

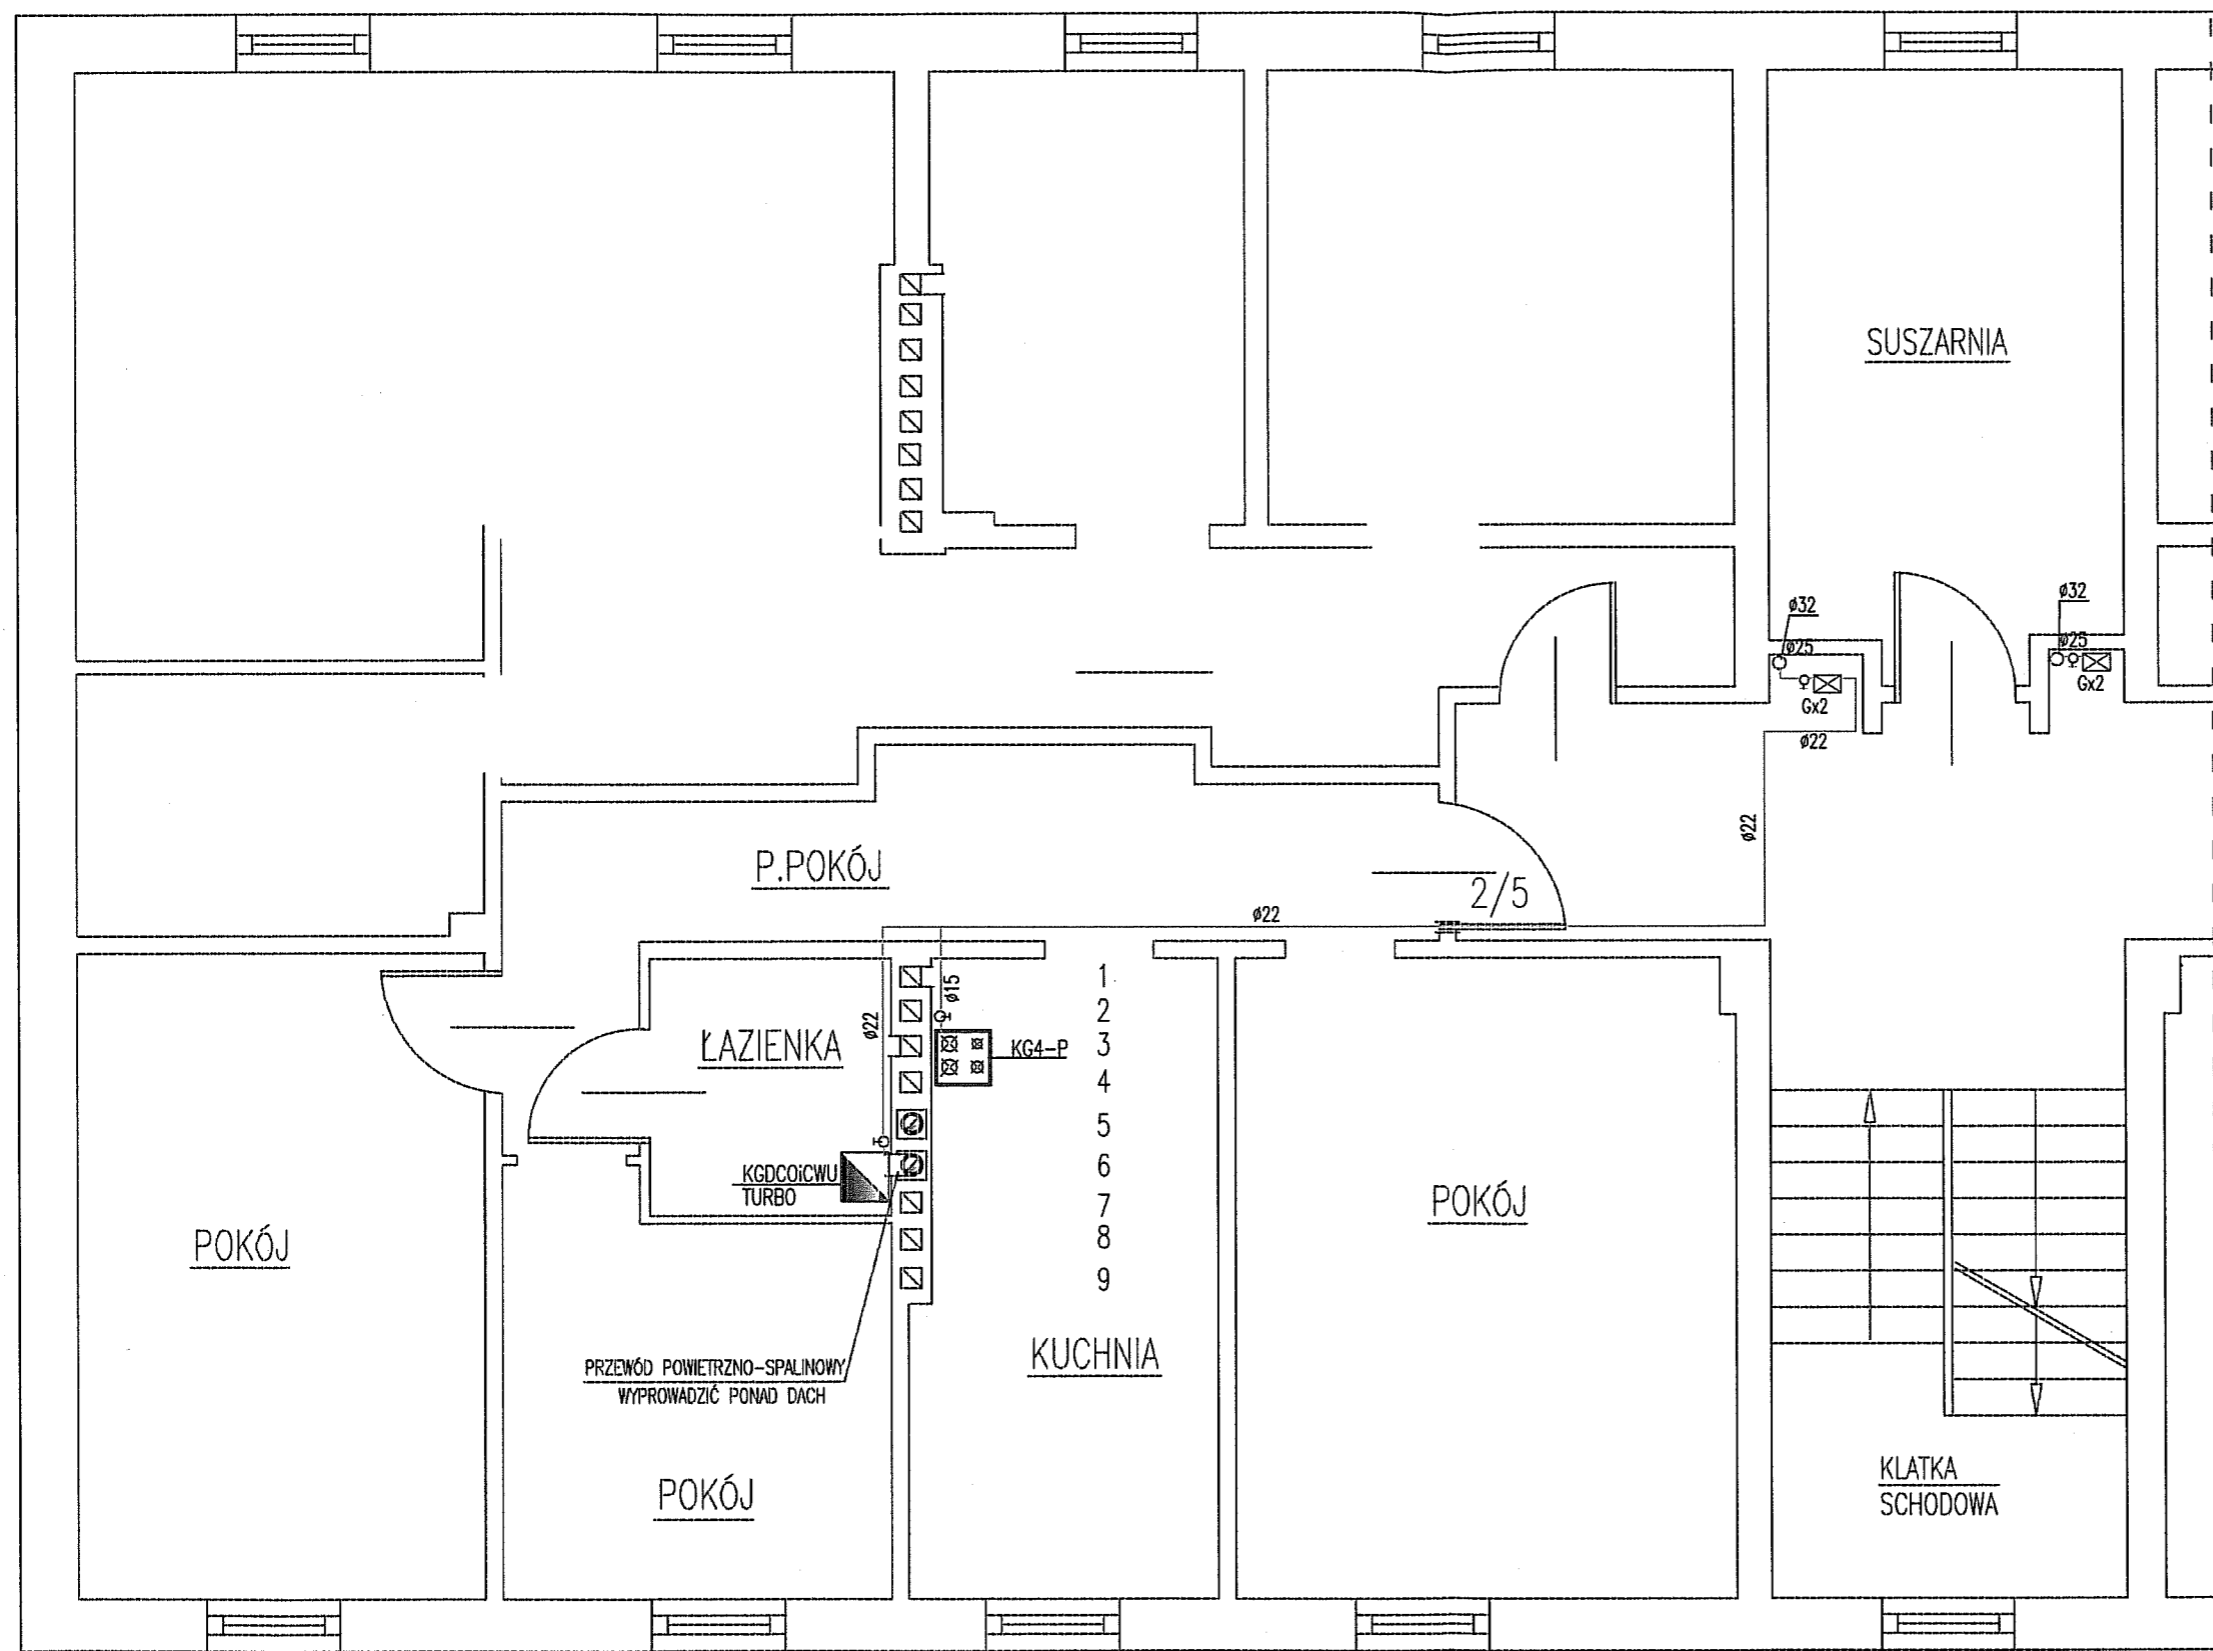


## OZNACZENIA :

- INSTALACJA GAZOWA
- KG4P KUCHENKA GAZOWA 4-RO PALNIKOWA Z PIEKARNIKIEM
- G GAZOMIERZE TYU G-4
- KGDCOICWU KOCIOŁ GAZOWY DWUFUNKCYJNY CENTRALNEGO OGRZEWANIA I CIEPLEJ WODY UŻYTKOWEJ MOCY DO 20 kW TURBO

### USŁUGI PROJEKTOWE GŁUBCZYCE AL.ŚLĄSKA 4/9

|                      |                                       |                      |
|----------------------|---------------------------------------|----------------------|
| Rodzaj dokumentacji: | INSTALACJA GAZOWA                     | SKALA                |
| Obiekt:              | BUDYNEK MIESZKALNY-WIELORODZINNY      | 1 : 50               |
| Adres:               | GŁUBCZYCE UL. WIEJSKA 2               | Nr.rysunku:          |
| Investor:            | GMINA GŁUBCZYCE UL. NIEPODLEGŁOŚCI 24 | 3                    |
| Autor:               | PAŃCZYSZYN STANISŁAW                  | TECHNIK INST. SANIT. |
| Opracował:           | ST.PAŃCZYSZYN upr.bud.nr 55/91/OP     | BUD. nr 55/91/OP     |
|                      |                                       | URB nr 20/86/OP      |

# ROZWINIĘCIE INSTALACJI GAZOWEJ

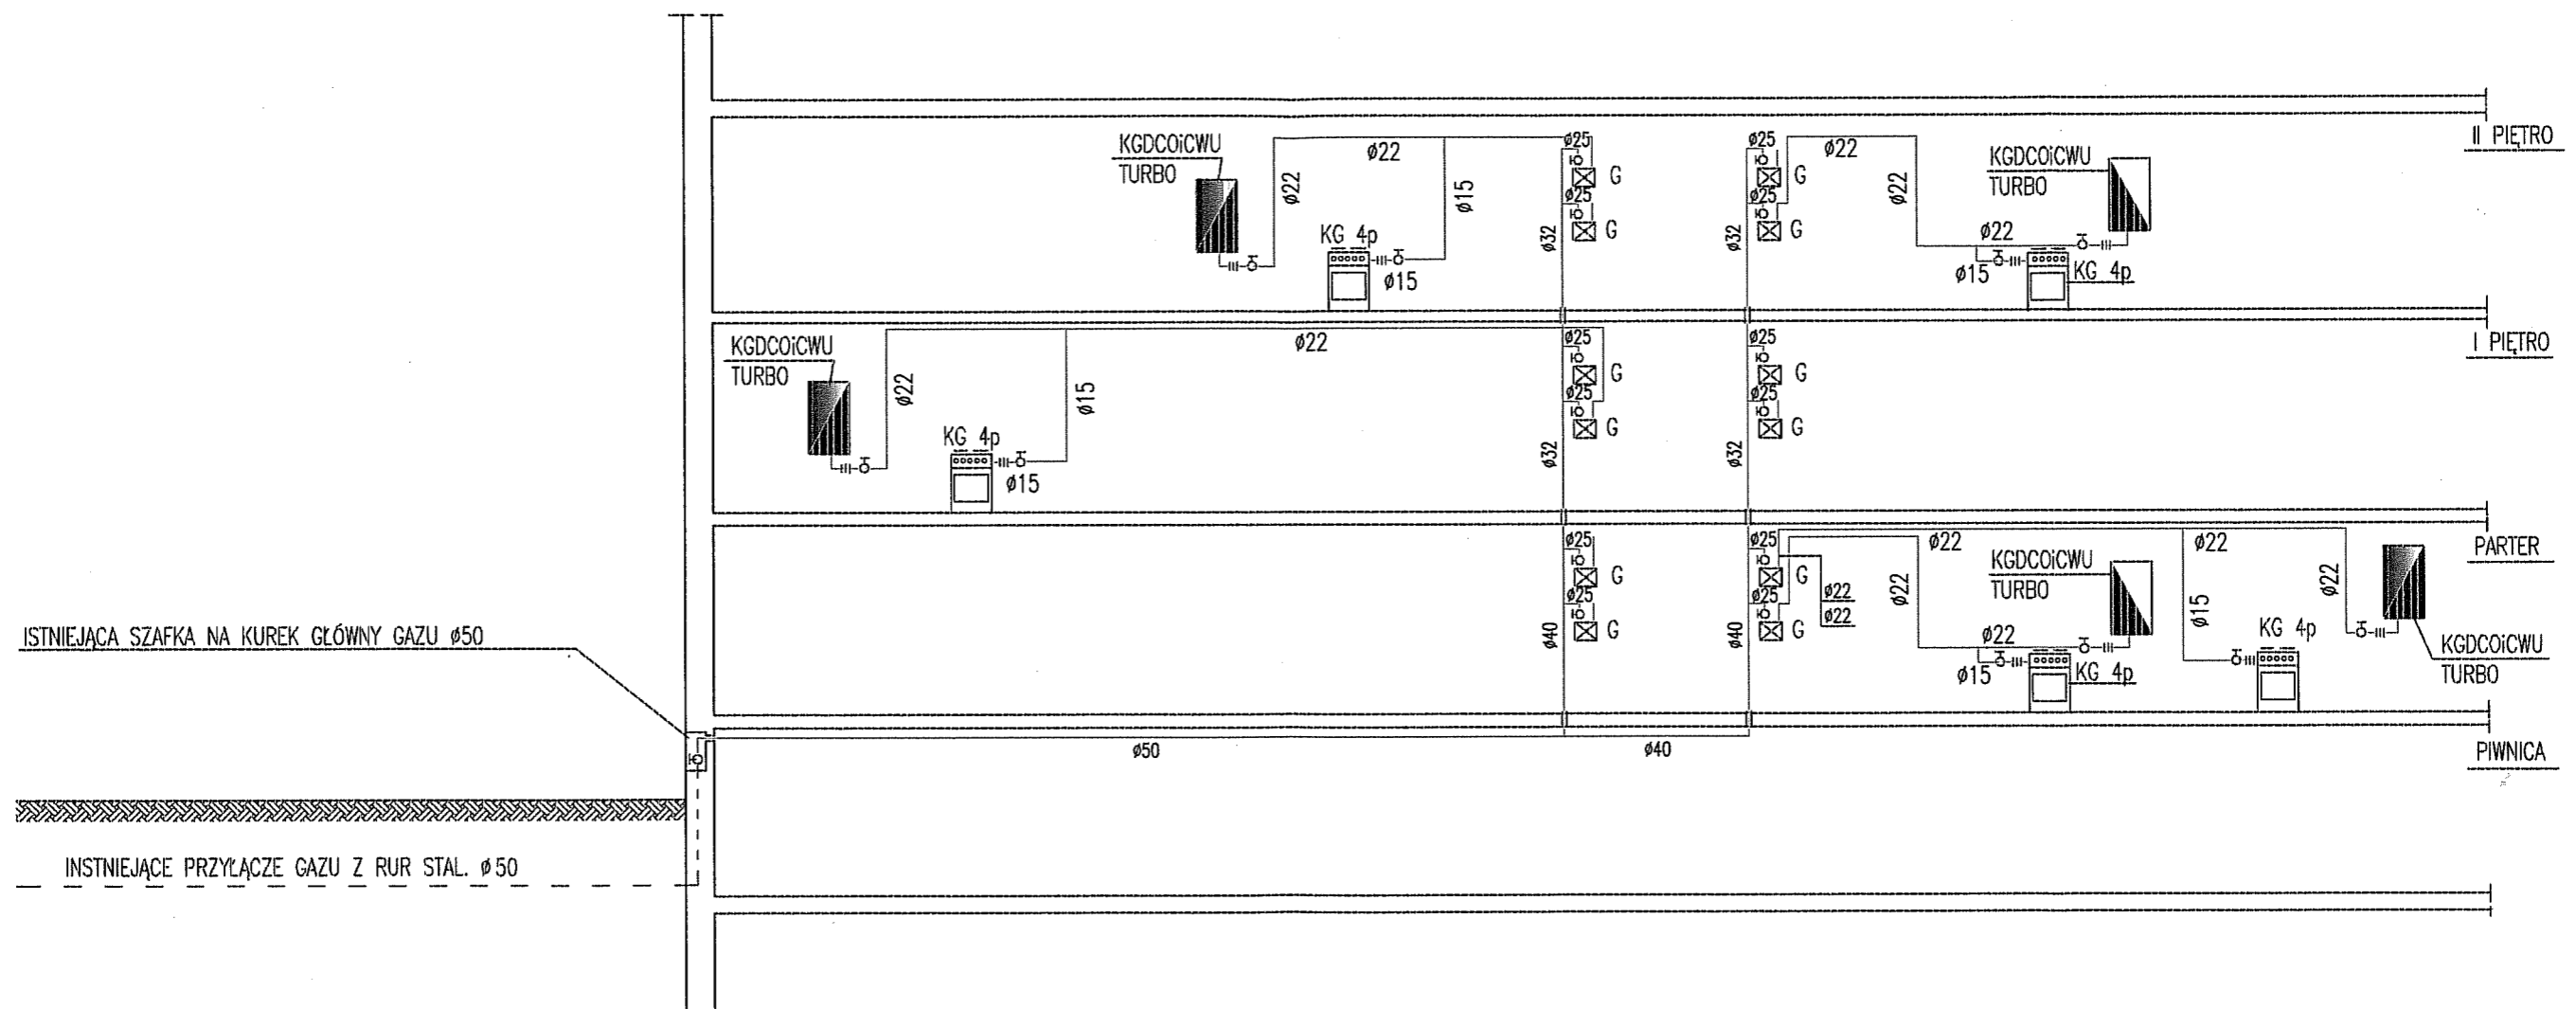

## OZNACZENIA:

- INSTALACJA GAZOWA
- - - - - ISTNIEJĄCE PRZYŁĄCZE GAZOWE
- G GAZOMIERZE TYP G-4
- KG4p KUCHENKA GAZOWA 4-RO PALNIKOWA Z PIEKARNIKIEM
- KGDCOICWU KOCIOŁ GAZOWY DWUFUNKCYJNY CENTRALNEGO OGRZEWANIA I CIEPŁEJ WODY UŻYTKOWEJ TURBO

|   |                                       |                      |
|---|---------------------------------------|----------------------|
| USŁUGI PROJEKTOWE<br>GŁUBCZYCE ul. ALEJA ŚLĄSKA Nr. 4/9 |                                       |                      |
| Rodzaj dokumentacji                                     | INSTALACJA GAZOWA                     | SKALA                |
| Obiekt:   | LOKAL MIESZKALNY-WIELORODZINNY        | 1:100                |
| Adres:  | GŁUBCZYCE UL. WIEJSKA 2               | Nr. rysunku:         |
| Inwestor:   | GMINA GŁUBCZYCE UL. NIEPODLEGŁOŚCI 14 | Stanisław Pańczyszyn |
| Autor:  | STANISŁAW PAŃCZYSZYN                  | TECHNIK INST. SANIT. |
| Opracował:  | ST. PAŃCZYSZYN upr. bud. nr 55/91/OP  | OP. nr 20/86/OP      |