


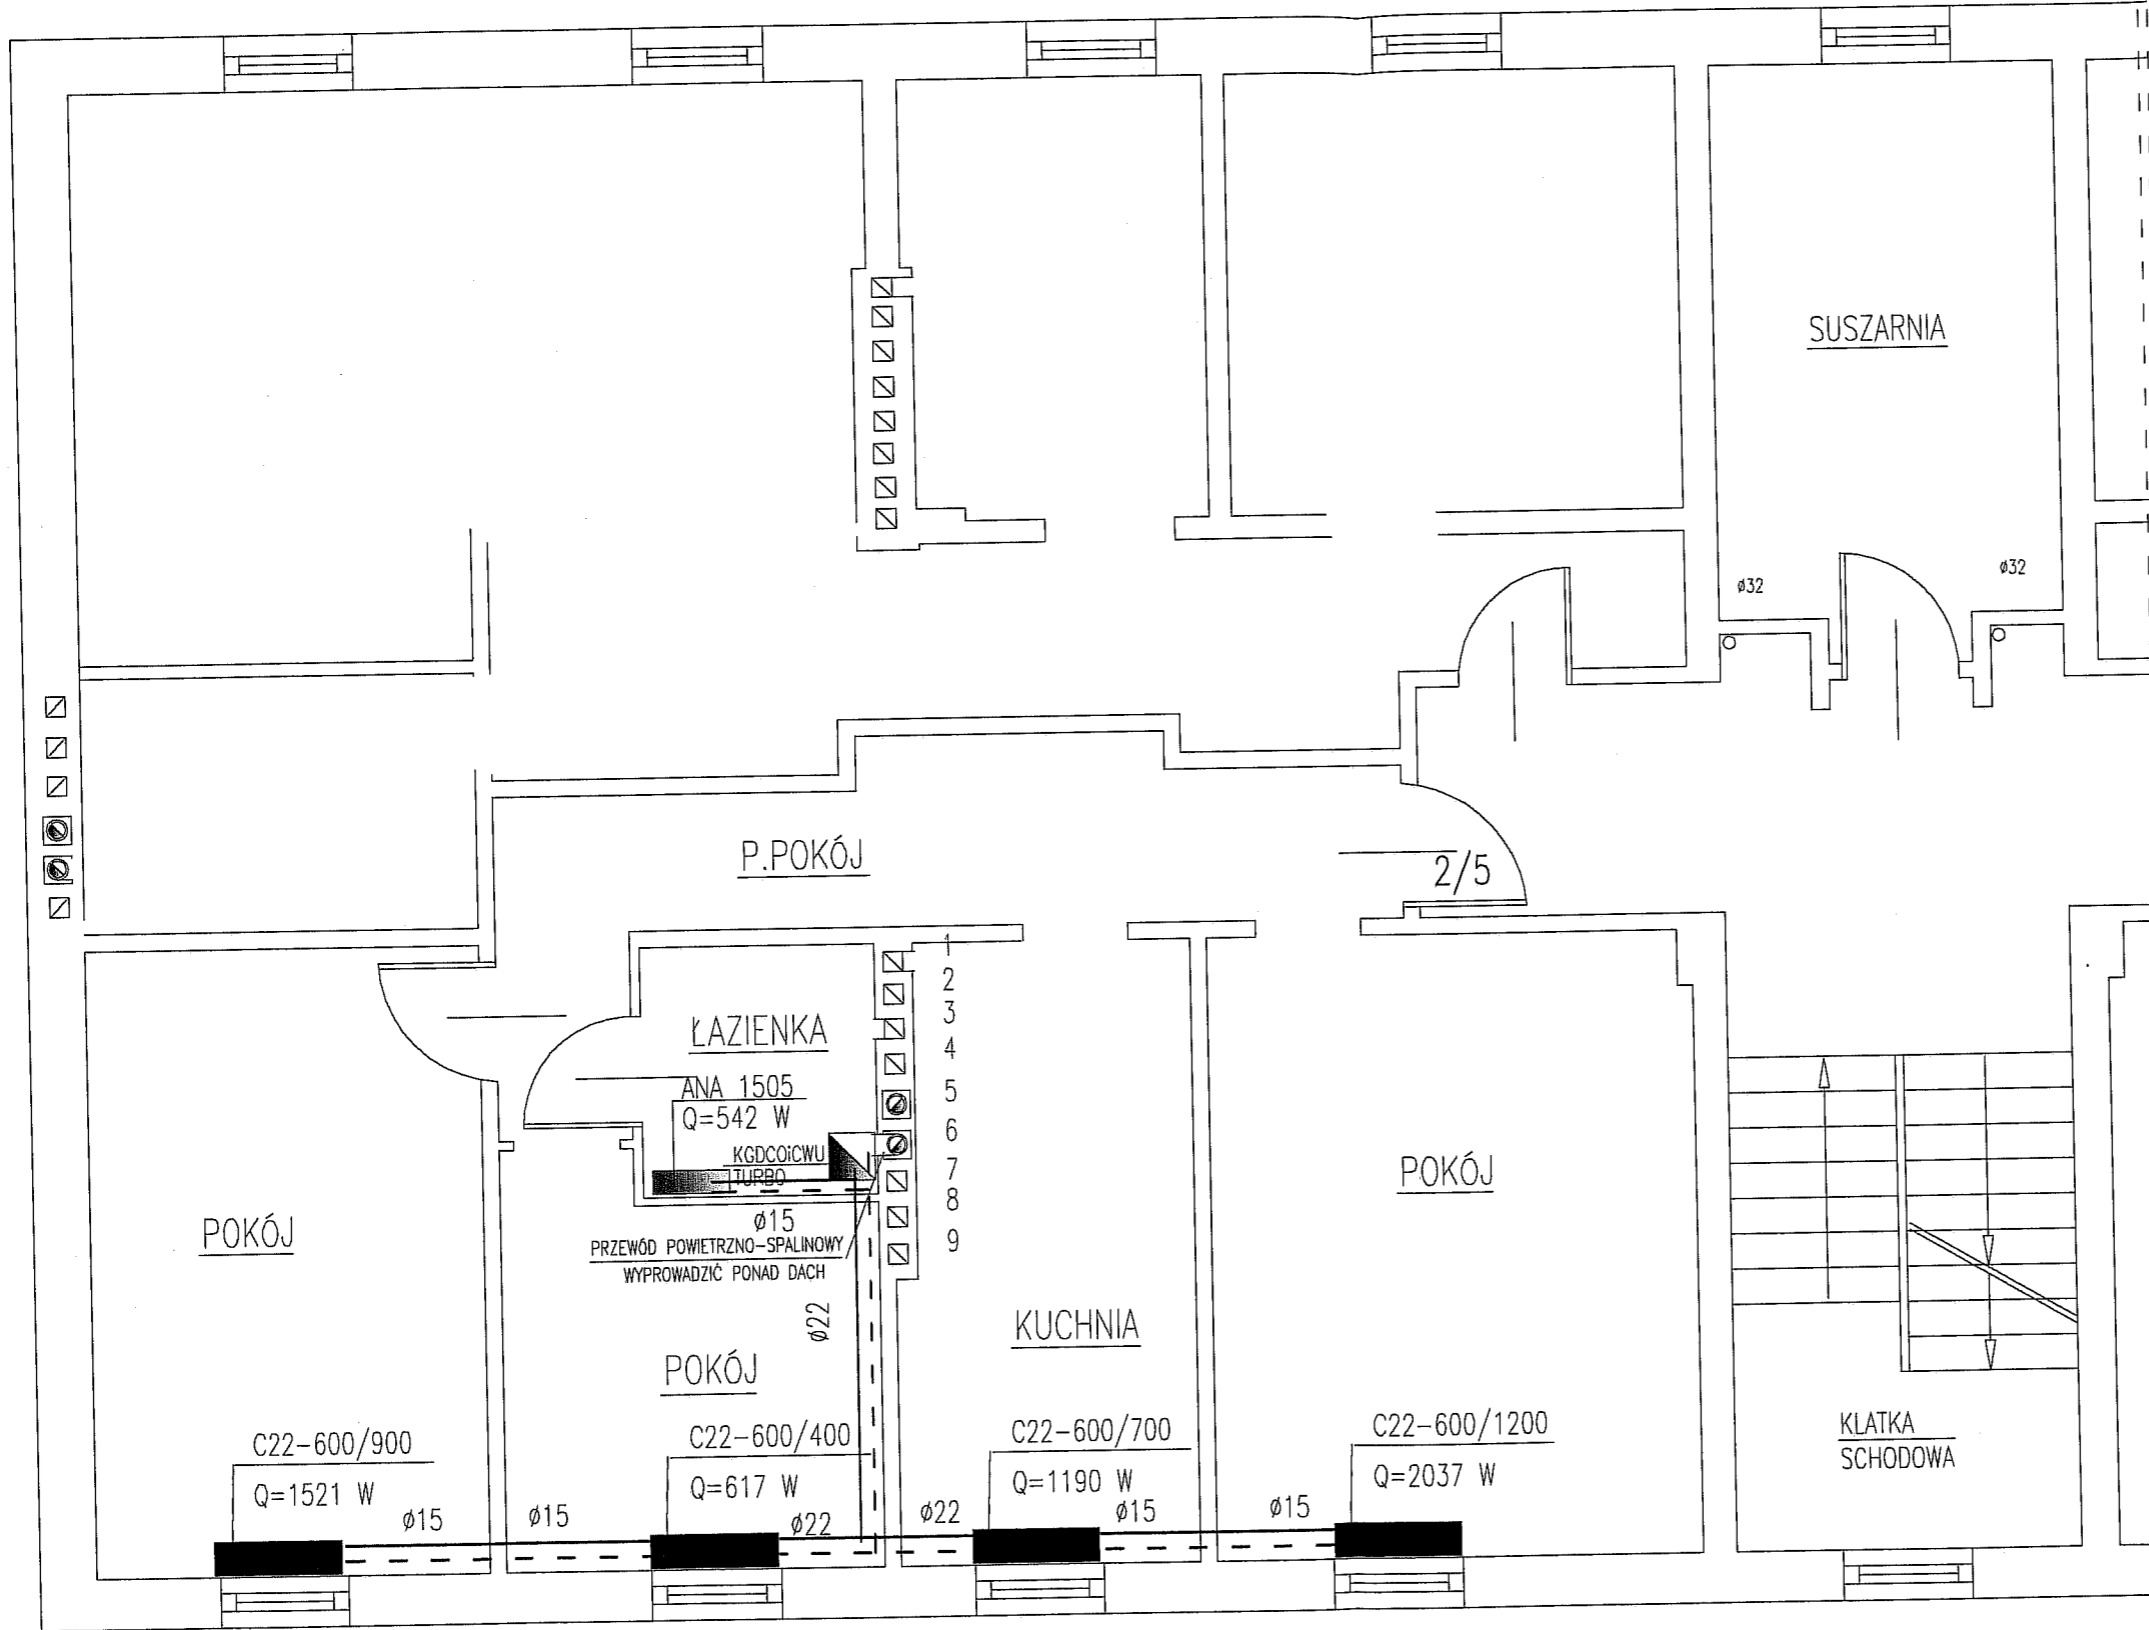


RZUT I PIĘTRA

SKALA 1 : 50

OZNACZENIA :

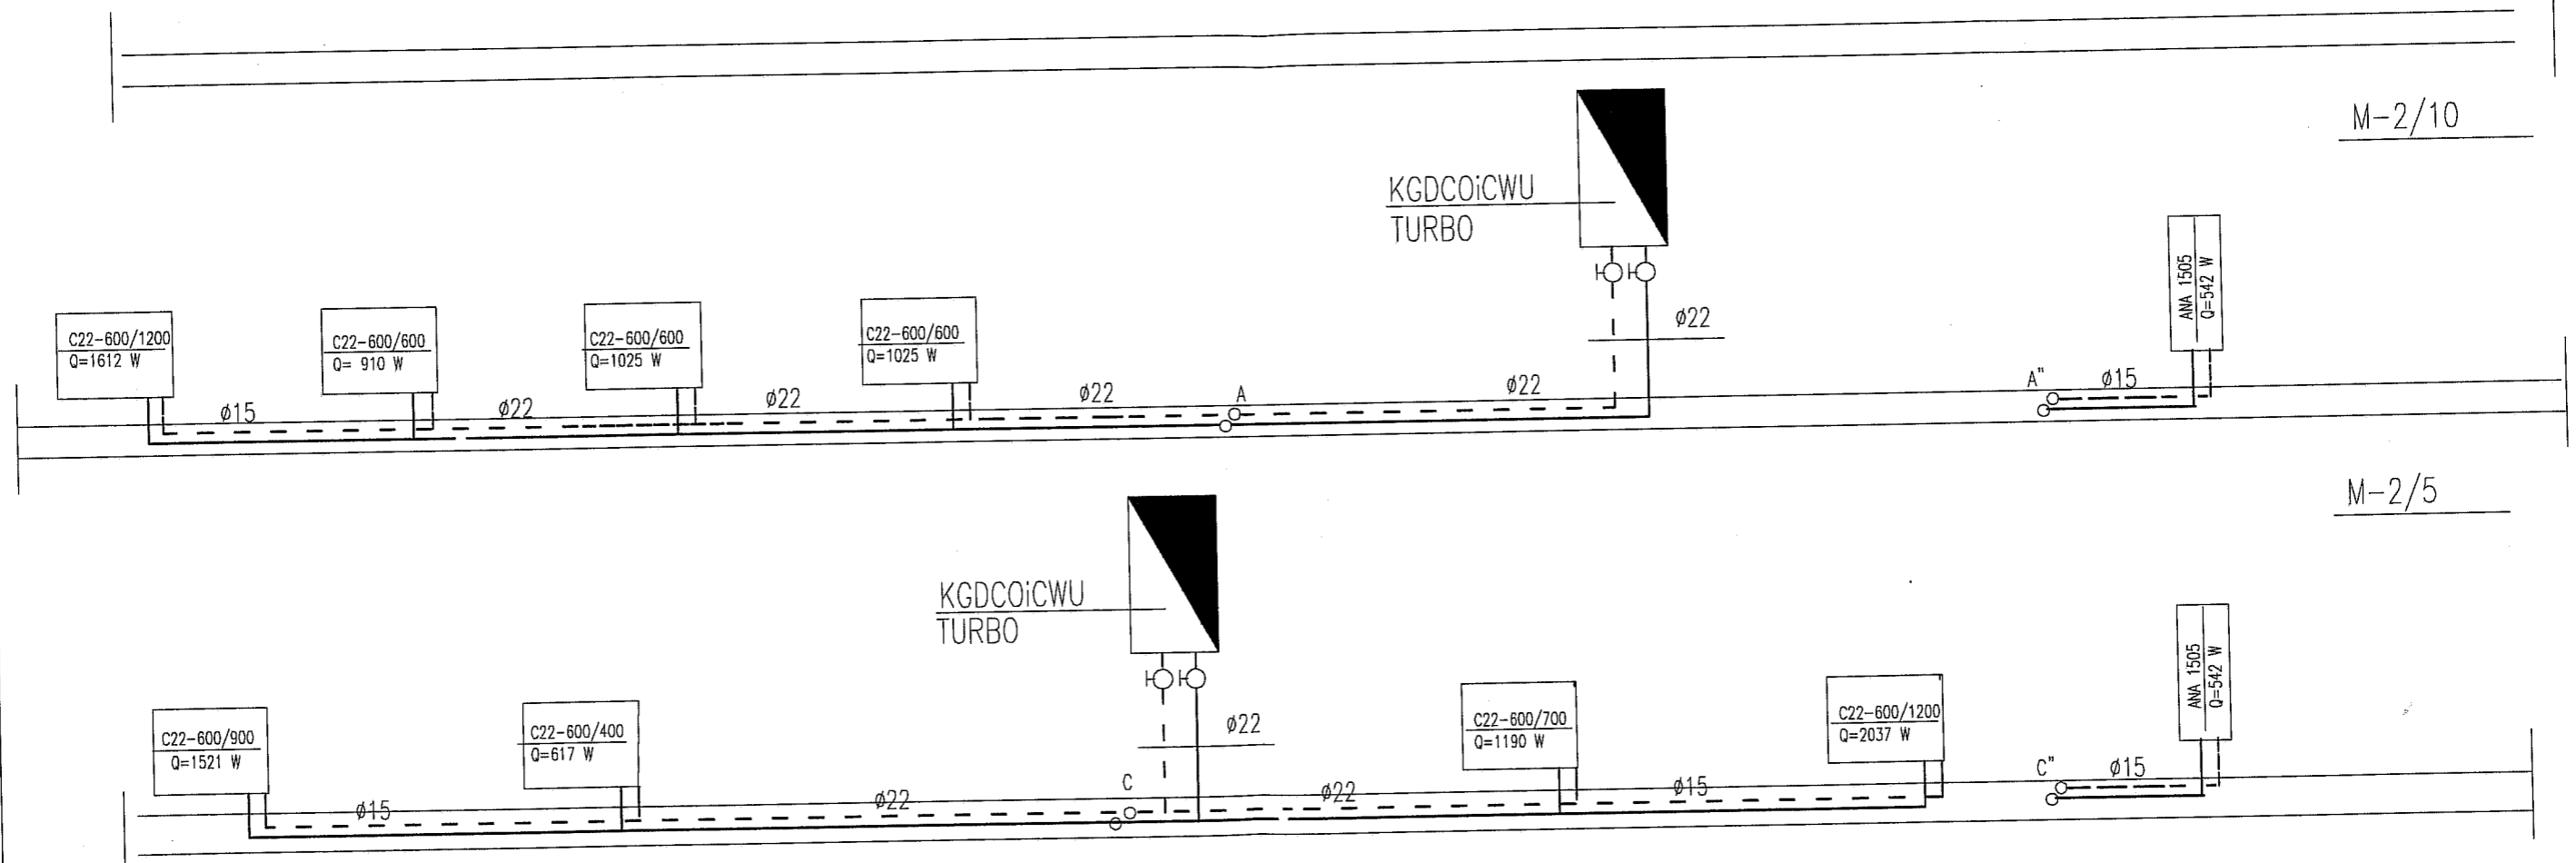
-  PRZEWODY C.O. 80/60 C
-  GRZEJNIK Z ZAWOREM I GŁOWICĄ
-  KOCIOŁ GAZOWY DWUFUNKCYJNY CENTRALNEGO OGRZEWANIA I CIEPLEJ WODY UŻYTKOWEJ MOCY DO 21 kW TURBO



 

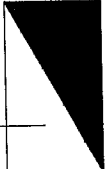
USŁUGI PROJEKTOWE GŁUBCZYCE AL. ŚLĄSKA 4/9		
Rodzaj dokumentacji:	INSTALACJA CENTRALNEGO OGRZEWANIA	SKALA
Obiekt:	BUDYNEK MIESZKALNY-WIELORODZINNY	1 : 50
Adres:	GŁUBCZYCE UL. WIEJSKA 2	Nr. rysunku:
Inwestor:	GMINA GŁUBCZYCE UL. NIEPODLEGŁOŚCI 14	8
Autor:	PAŃCZYSZYN STANISŁAW	INSANIT.
Opracował:	ST. PAŃCZYSZYN upr. bud. nr 55/91/OP	nr 20/86/OP

ROZWINIĘCIE INSTALACJI CENTRALNEGO OGRZEWANIA

MIESZKANIE NR.2/5 ORAZ MIESZKANIE NR.2/10



OZNACZENIA :

-  PRZEWODY C.O. 80/60 C
-  GRZEJNIK Z ZAWOREM I GŁOWICA
-  KGDCOICWU KOCIOŁ GAZOWY DWUFUNKCYJNY CENTRALNEGO OGRZEWANIA I CIEPLEJ WODY UŻYTKOWEJ TURBO MOCY 21 kW

USŁUGI PROJEKTOWE GŁUBCZYCE UL. ALEJA ŚLĄSKA nr 4/9		
Rodzaj dokumentacji:	INSTALACJA CENTRALNEGO OGRZEWANIA	SKALA
Obiekt:	BUDYNEK MIESZKALNY-WIELORODZINNY	1 : 50
Adres:	GŁUBCZYCE UL. WIEJSKA 2	Nr. rysunku:
Inwestor:	GMINA GŁUBCZYCE UL. NIEPODLEGŁOŚCI 14	12
Autor:	PAŃCZYSZYN STANISŁAW	
Opracował:	ST. PAŃCZYSZYN upr. bud. nr 5074	