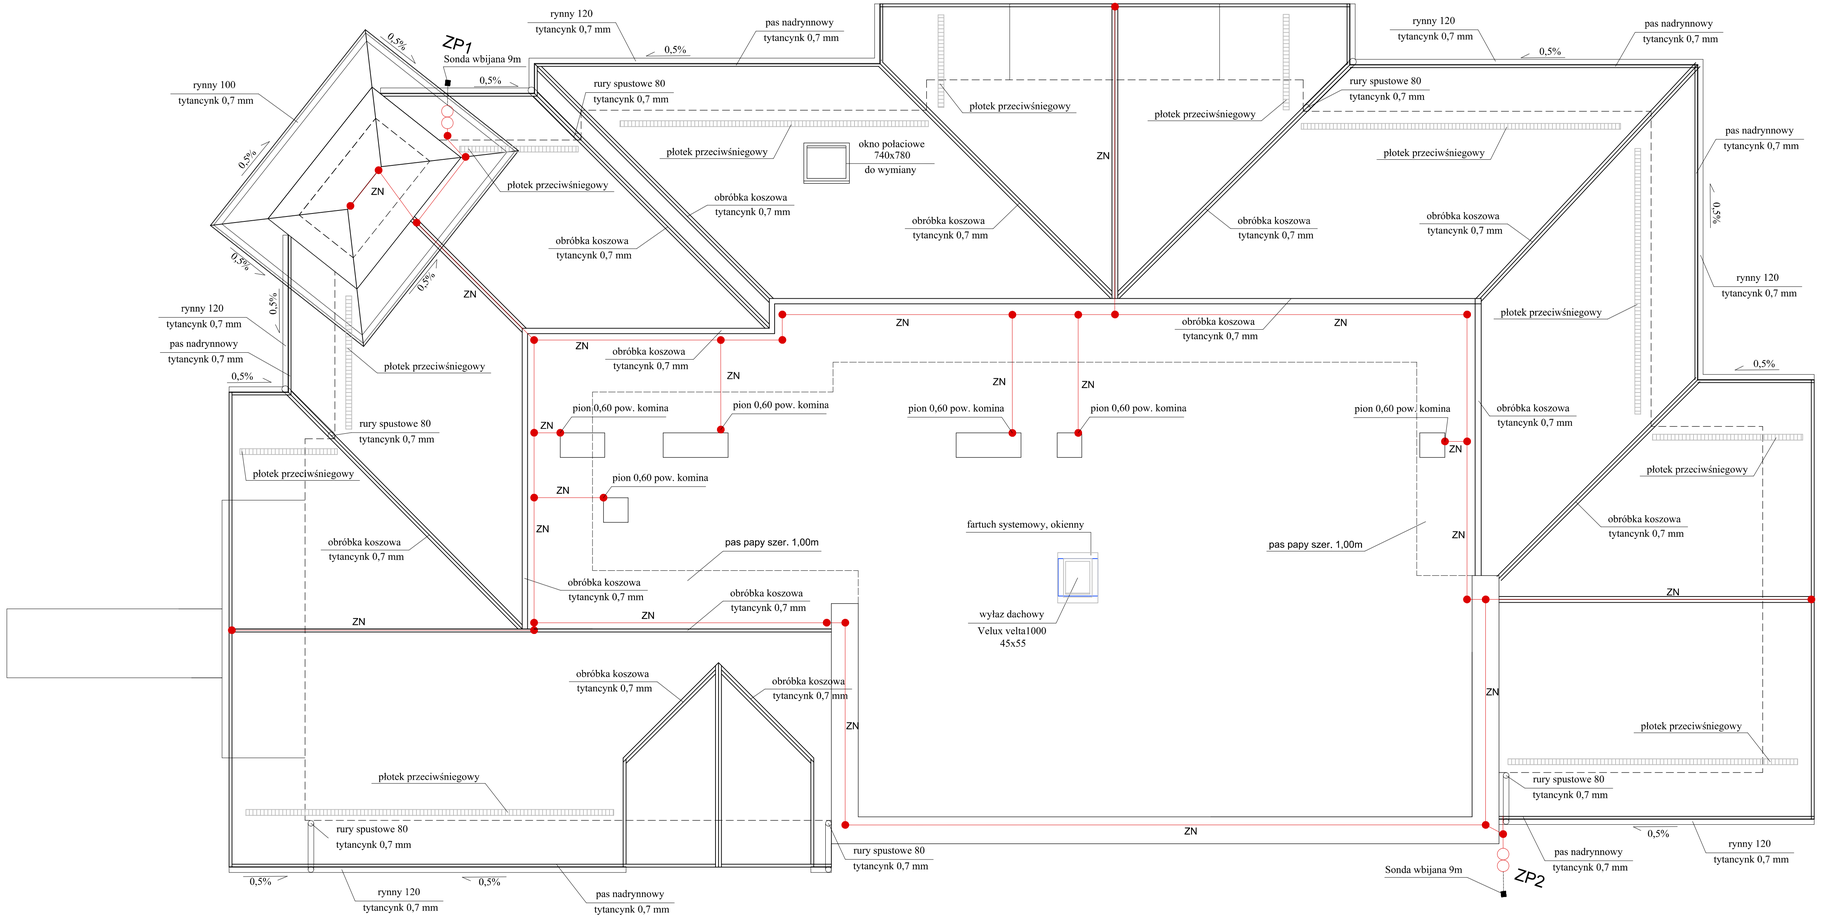

Symbole i oznaczenia

- Zwody poziome niskie wykonane drutem FeZn Ø8mm
- Zaciski proste, krzyżowe lub rynnowe
- Połączenie spawane
- Zacisk probierczy w elewacji budynku

UWAGA:

- w projekcie przyjęto: stopień ochrony I, wymiar oka sieci zwodów 5mx5m,
- zwody poziome niskie z drutu stal. - ocynk (FeZn) 8mm na uchwytach,
- przewody odprowadzające z drutu FeZn 8mm montowane na elewacji,
- złącza pomiarowe montować na wysokości 1,5m.

■ - sondy wbijane gł. 9 m,
ZP - złącze kontrolne bednarka - drut,
ZN - drut stalowy ocynkowany o średnicy 8mm.

TYTUŁ:
ZAŁĄCZNIK GRAFICZNY
DO ZGŁOSZENIA ROBÓT
BUDOWLANYCH

INWESTOR:
WSPÓLNOTA MIESZKANIOWA
UL. CHROBREGO 1
48 - 100 GŁUBCZYCE

BRANŻA:
ARCHITEKTONICZNO - KONSTRUKCYJNA

LOKALIZACJA:
GMINA GŁUBCZYCE
OBRĘB GŁUBCZYCE
UL. CHROBREGO 1
DZ. NR 286/117

TYTUŁ:
PROJEKT
RZUT DACHU
INSTALACJA
ODGROMOWA

AUTOR ARCHITEKTURA:
arch. Rafał Skoumal
upr. nr 03/OPOKK/2008

AUTOR INSTALACJE ELEKTRYCZNE:
mgr inż. Jacek Marika
upr. nr SLK/5669/PWOE/14

OPRACOWAŁ:
PRZEDSIĘBIORSTWO
USŁUGOWO - BUDOWLANE
"AGWA" S.C.
ul. Krótkiej Jadwigi 1
48 - 100 Głubczyce
tel. 77 485 21 79
500 253 298
prac.architektoniczna@gmail.com
arch. Rafał Skoumal

DATA:
06 LISTOPAD 2015

NR RYSUNKU: 05-AB

SKALA: 1:50