




SZCZEGÓŁ "B"

SKALA 1:10

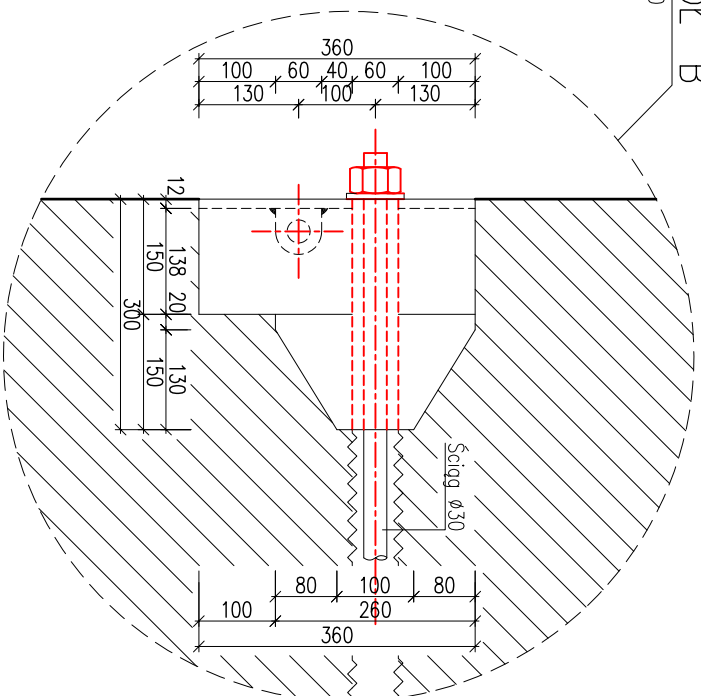

SZCZEGÓŁ "A"

SKALA 1:10

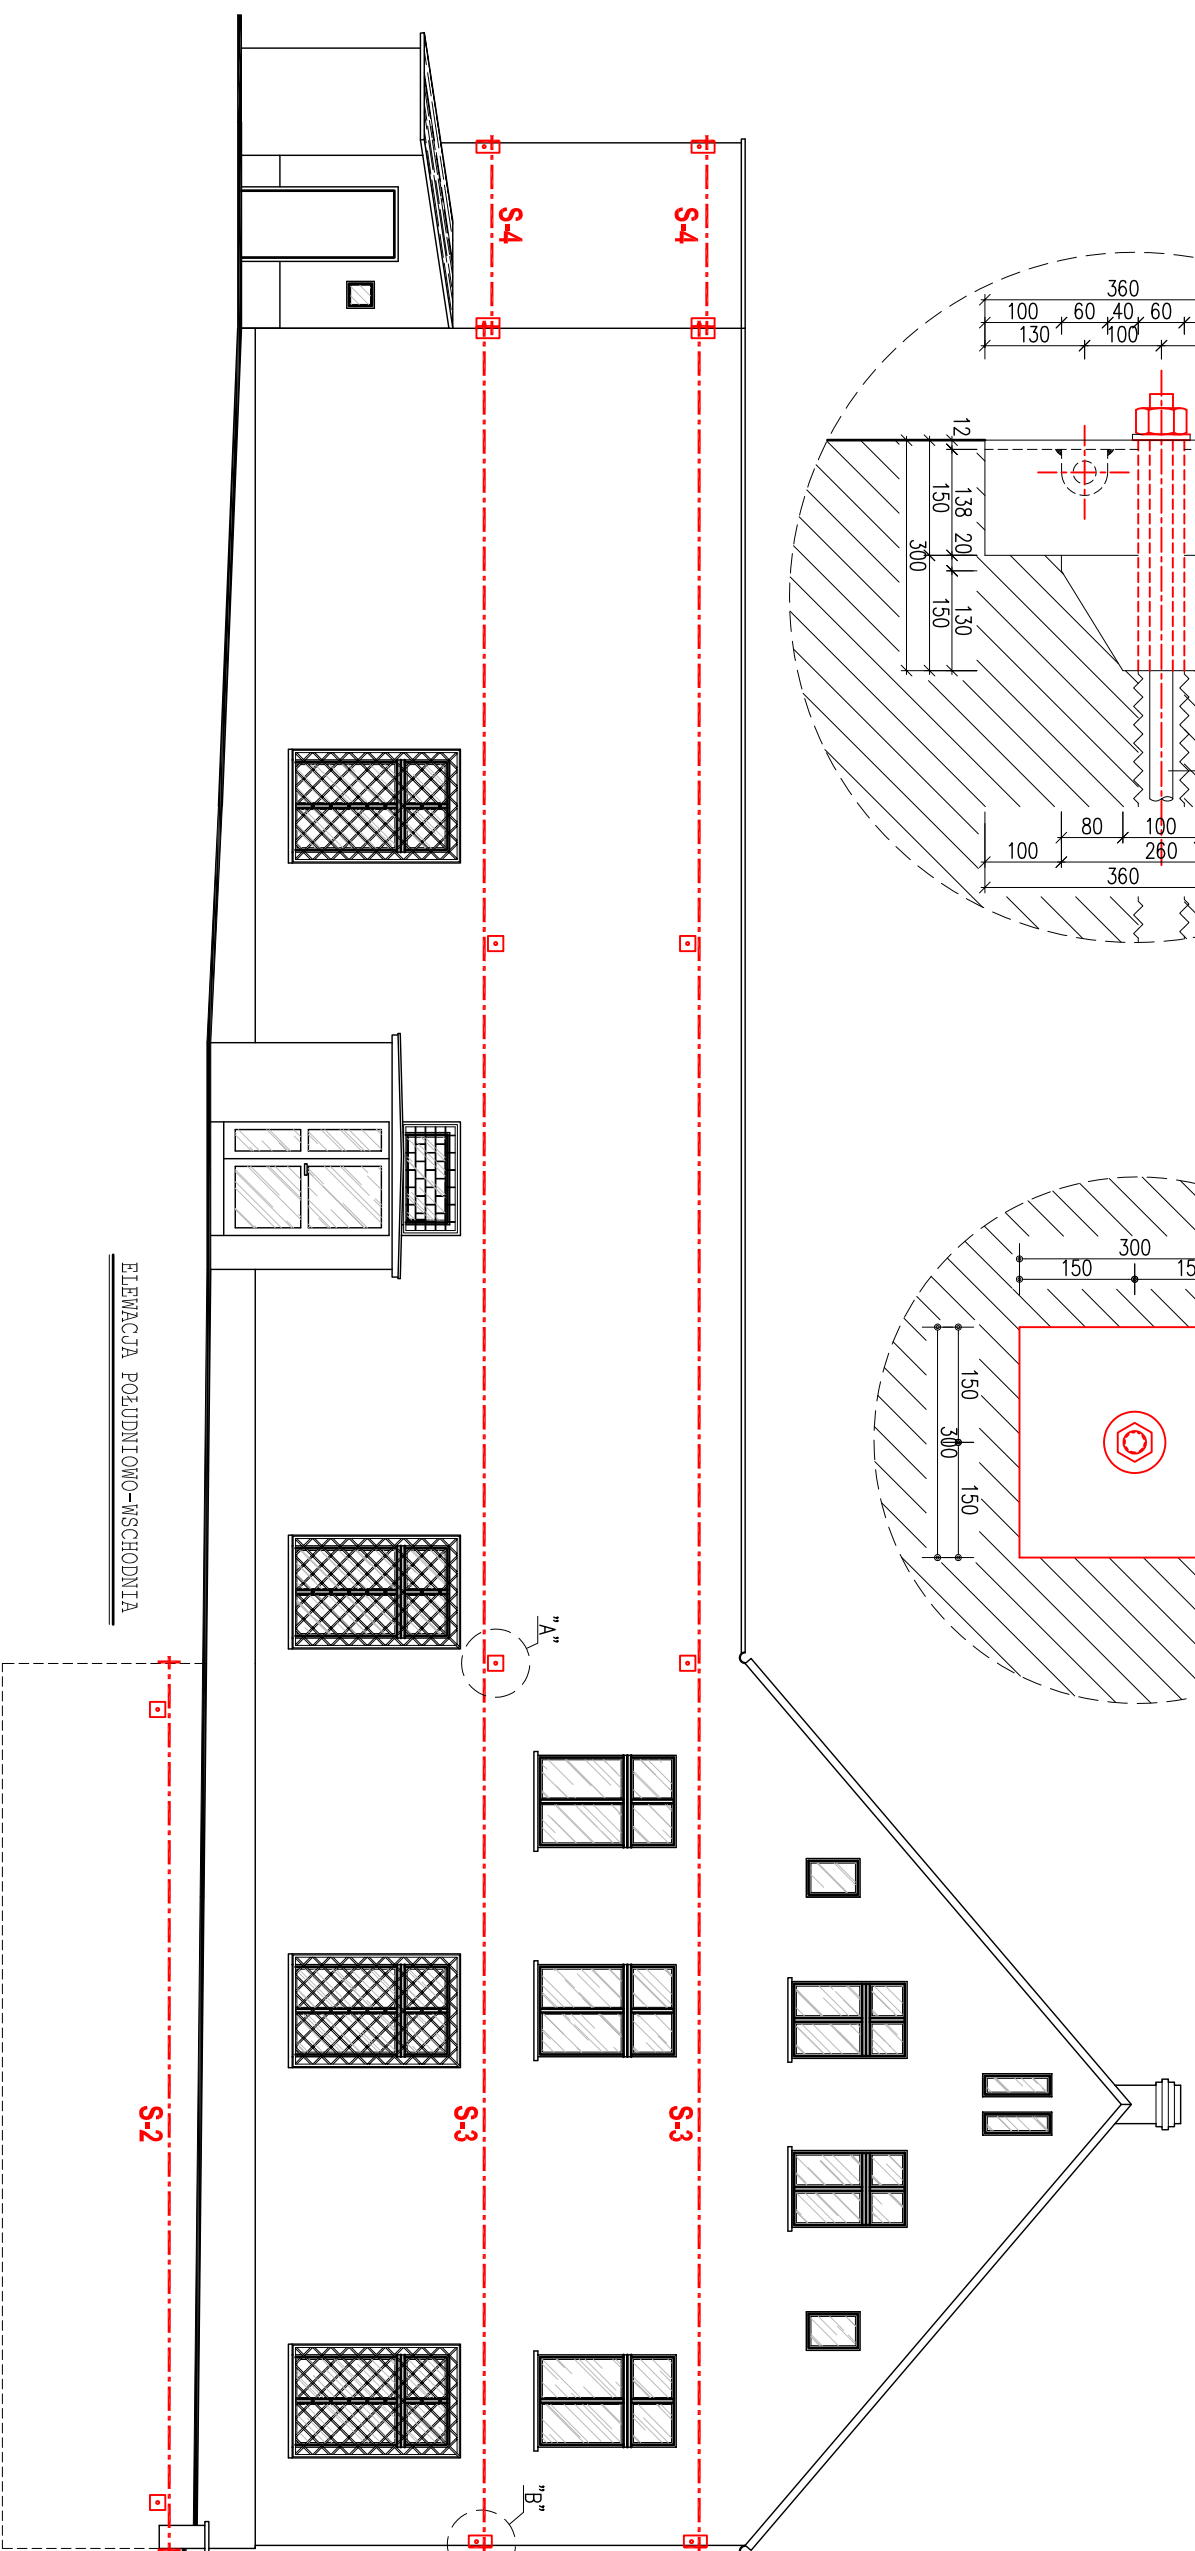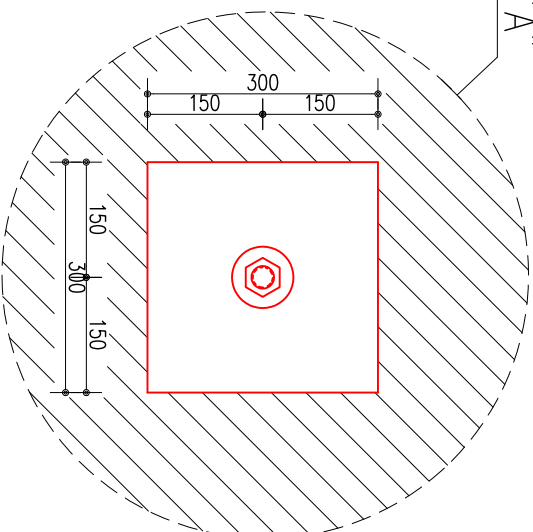

ELEWACJA POŁUDNIOWO-WSCHODNIA

LEGENDA

Ściąg stalowy ø50



Przedsiębiorstwo Obsługi Budownictwa "ADP" s.c.

48-100 Głubczyce, ul. Kochanowskiego 11, tel. (77) 485 2960 NIP 748-10-01-323

TEMAT WZMOCNIENIE BUDYNKU ŚCIĄGAMI STALOWYMI

ADRES 48-100 Głubczyce ul. Sobieskiego 6

Inwestor Wspólnota Mieszkańcowa

Tytuł RYSUNKU ROZMIESZCZENIE ŚCIĄGÓW STALOWYCH NA ELEWACJI POŁUDNIOWO-WSCHODNIA

SKALA 1:100

AUTOR mgr inż. Sebastian Związek

RYS. NR

SPRAWDZAJĄCY mgr inż. Tadeusz Strojny