PRZEKRÓJ D–D

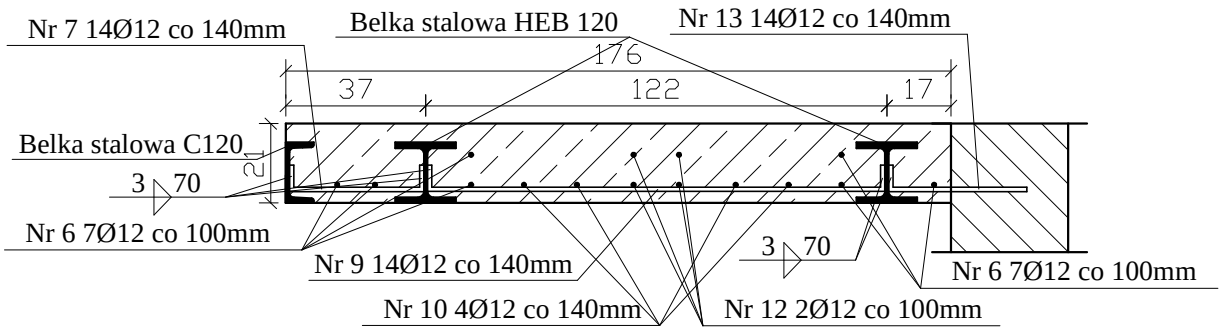

PRZEKRÓJ E–E

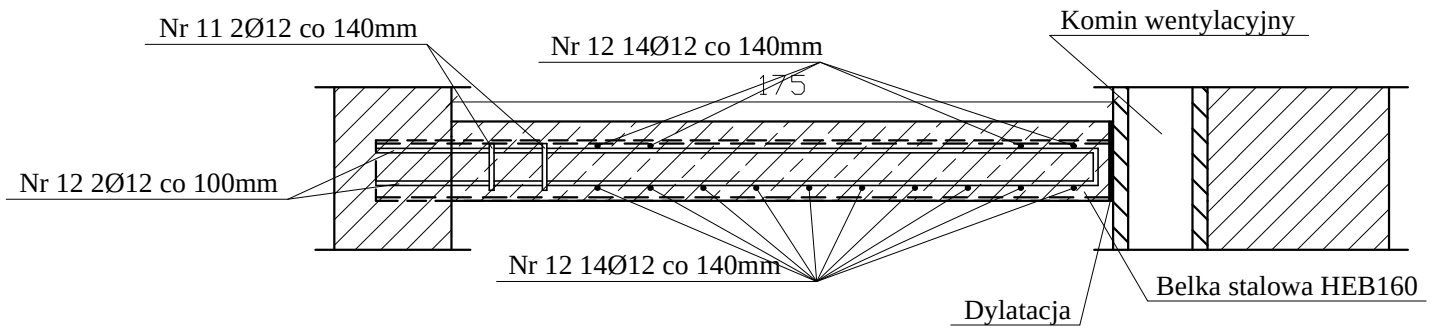

PRZEKRÓJ F–F

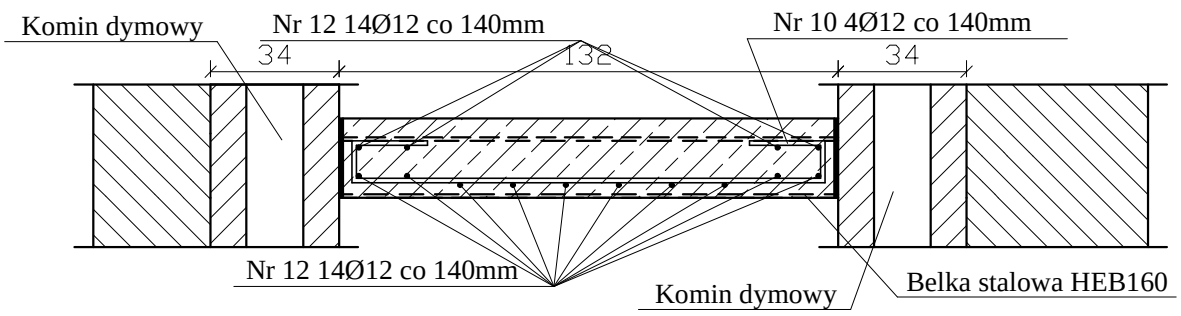

Nr 6 7Ø12 co 100mm, l=2400mm, A II-18G2

Nr 7 14Ø12 co 140mm, l=490mm, A II-18G2

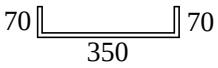

Nr 8 8Ø12 co 140mm, l=480mm, A II-18G2

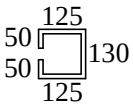

Nr 9 14Ø12 co 140mm, l=1350mm, A II-18G2

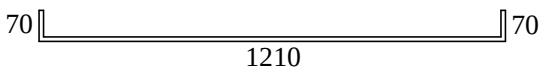

Nr 10 4Ø12 co 140mm, l=1900mm, A II-18G2

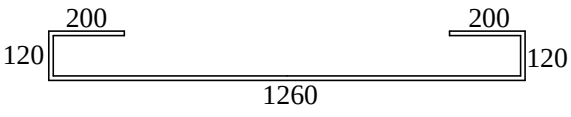

Nr 11 2Ø12 co 100mm, l=620mm, A II-18G2

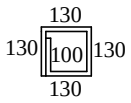

Nr 12 2Ø12 co 100mm, l=3960mm, A II-18G2

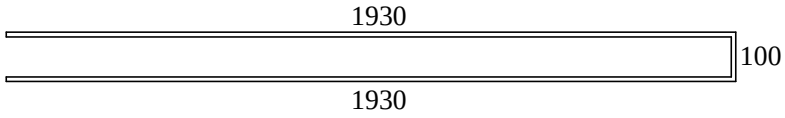

Nr 13 14Ø12 co 140mm, l=435mm, A II-18G2

Legenda

Stal profilowa St3Sx
Stal zbrojeniowa A–0 St0S – ø6
A–II 18G2 – ø12
Beton B20
Elektrody Er 1.46
Uwaga: otulina betonowa głównych prętów zbrojeniowych 3cm

JEDNOSTKA PROJEKTOWA	**HALIKOWSKI Maciej Halikowski** 48-100 Głubczyce ul. Kościuszki 2 NIP 748-155-00-53 kom. 504 008 641		HALIKOWSKI BIURO PROJEKTOWE, NADZÓR BUDOWLANY, NIERUCHOMOŚCI	
ADRES INWESTYCJI	48-100 Głubczyce, ul. Garbarska 9, dz. nr 386/15			
INWESTOR	Gmina Głubczyce			
RODZAJ OPRACOWANIA	**PROJEKT BUDOWLANY**			
BRANŻA	konstrukcyjna			
NAZWA RYSUNKU	**PRZEKROJE D-D, E-E, F-F**			
SKALA RYSUNKU	NR RYSUNKU	ILOŚĆ RYSUNKÓW	ZMIANA	DATA
1:20	11	.	.	04.06.2010r.
ZESPÓŁ PROJEKTOWY			NR UPRAWNIEŃ	PODPIS
PROJEKTOWAŁ	mgr inż. Tadeusz Strojny		197/86/OP	
SPRAWDZIŁ	mgr inż. Ilona Giemza		94/02/OP	