
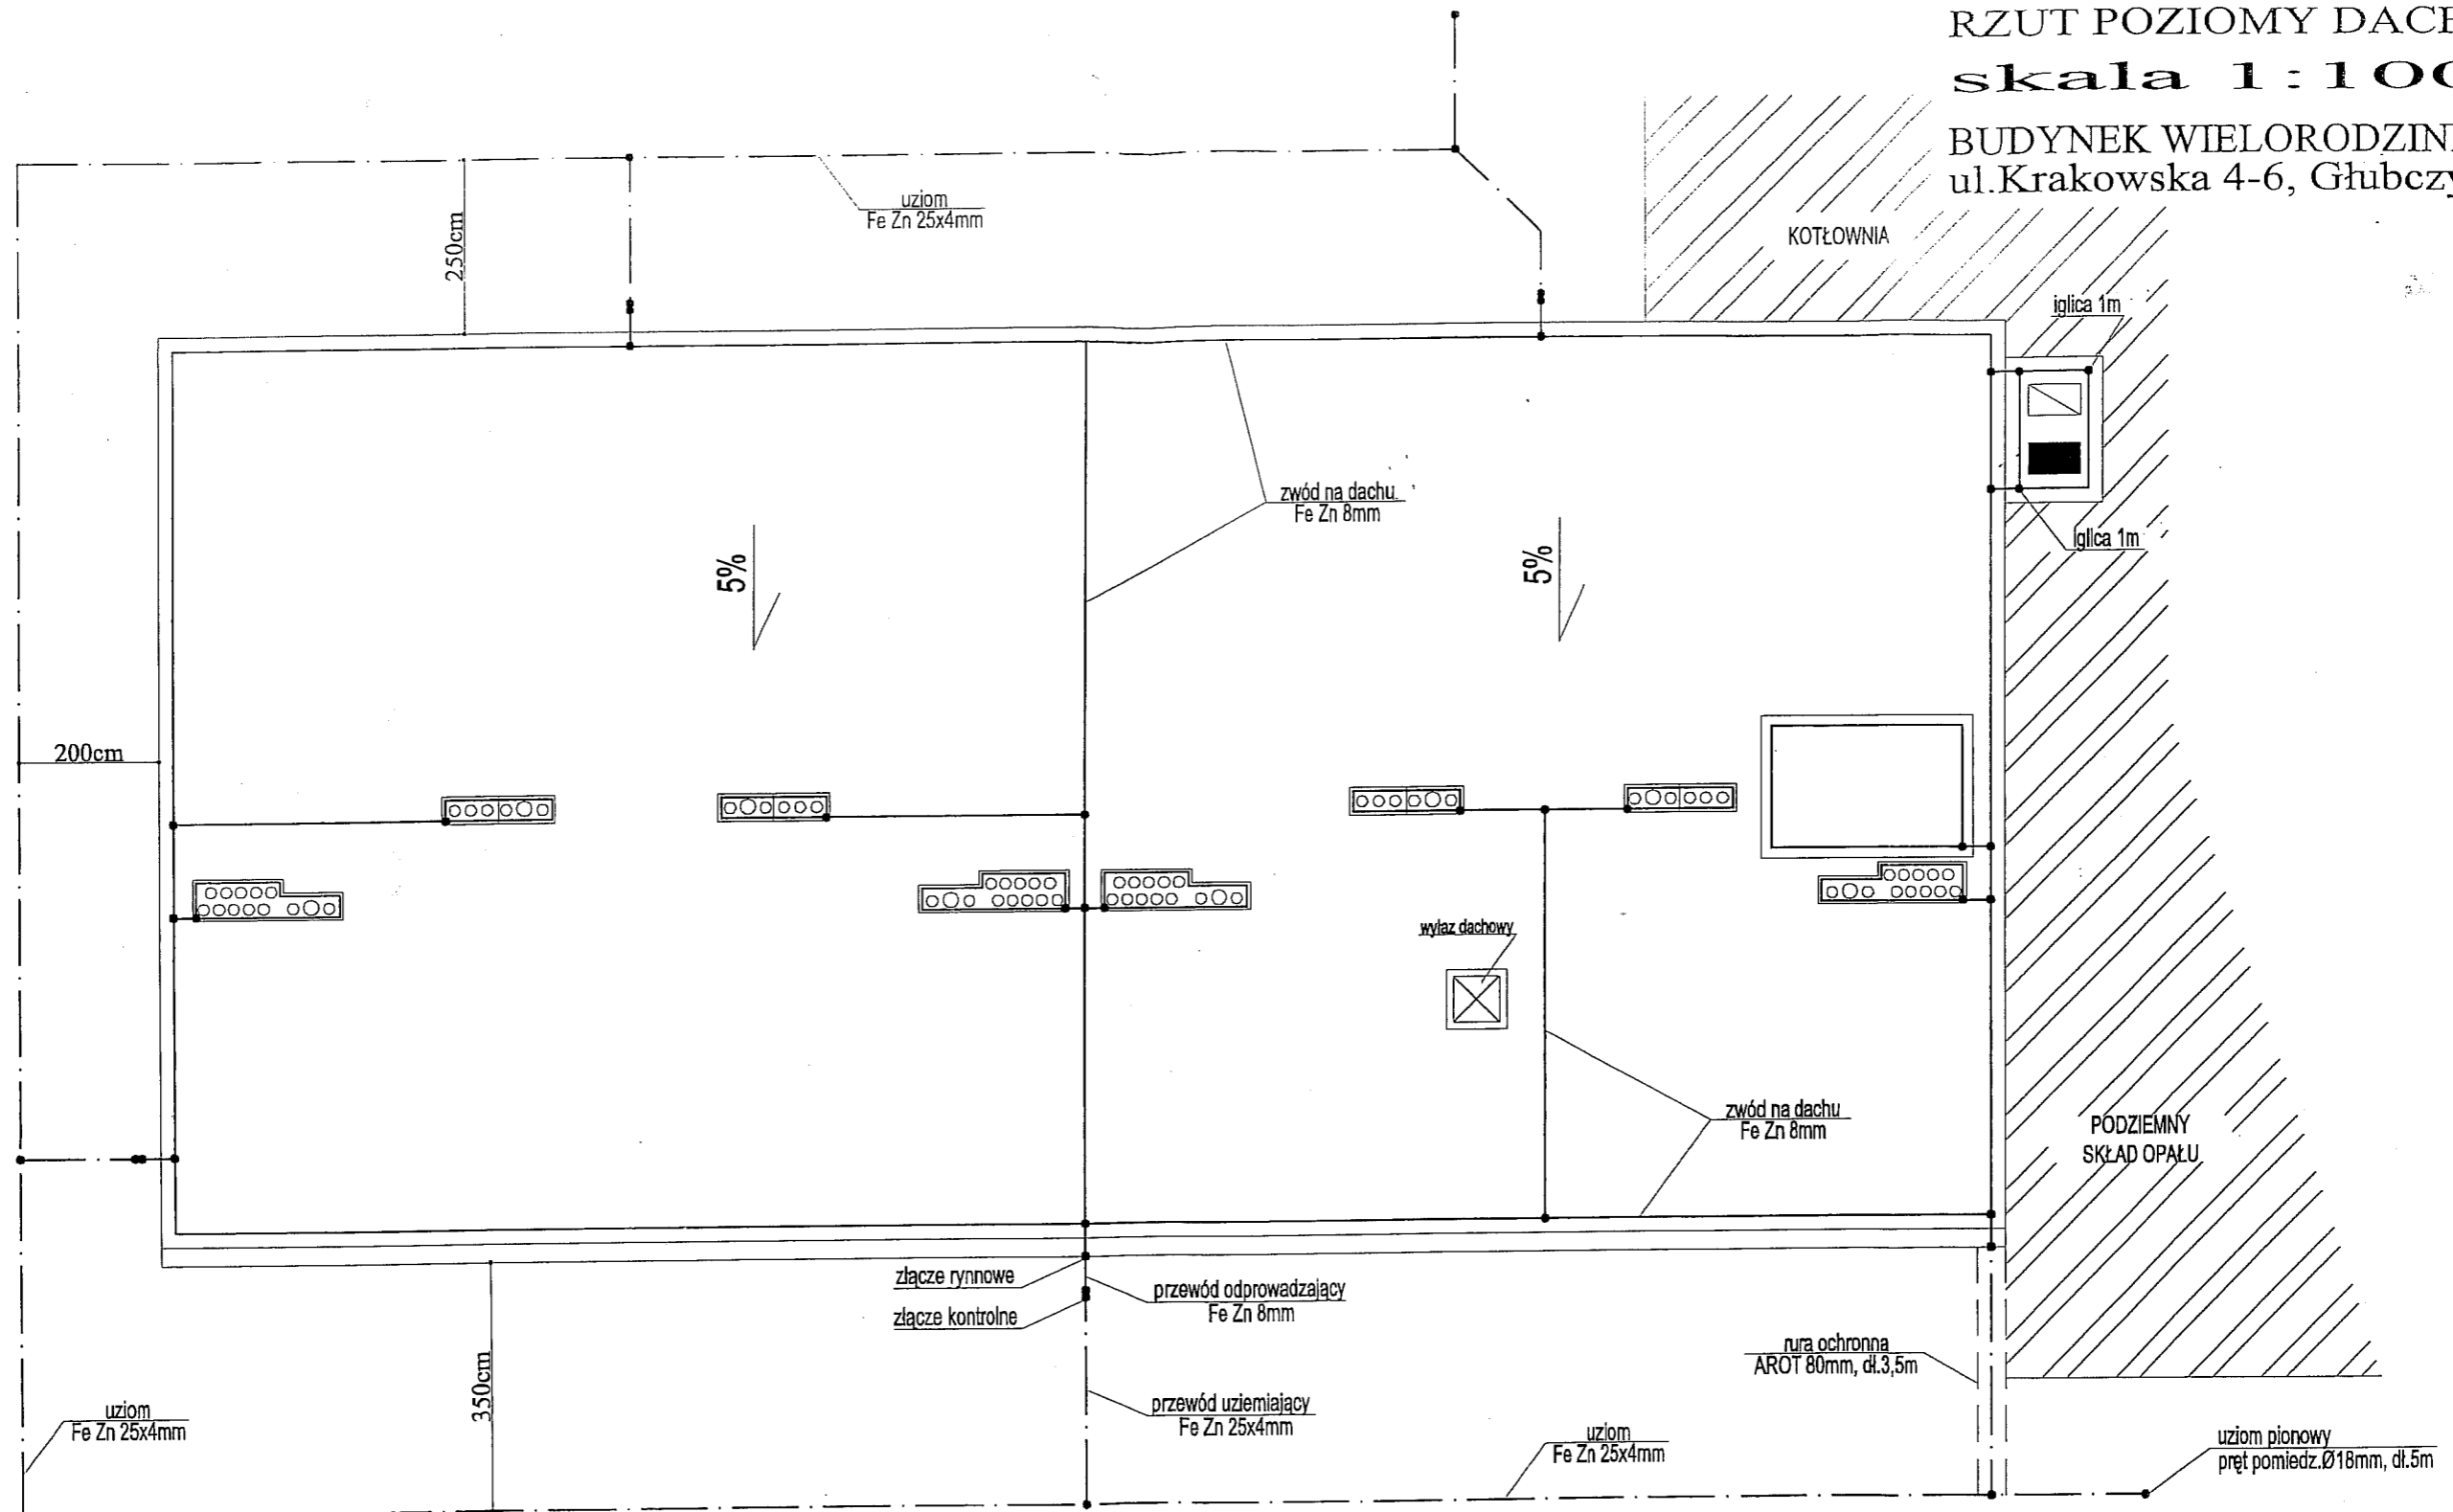



RZUT POZIOMY DACHU
skala 1:100

BUDYNEK WIELORODZINNY
ul. Krakowska 4-6, Głubczyce

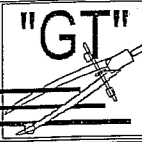

PRACOWNIA ARCHITEKTONICZNA "GT" 48-250 GŁOGÓWEK, ul. 3-go Maja 50 - tel/fax 604081498 - NIP 755-139-99-41 Inwestor: WSPÓLNOTA MIESZKANIOWA, ul. Krakowska 4-6, 48-100 GŁUBCZYCE Adres inwestycji: 48-100 GŁUBCZYCE - ul. Krakowska 4-6				 Data: 06-2012
Temat: PROJEKT INSTALACJI PIORUNOCHRONNEJ BUDYNKU MIESZKALNEGO WIELORODZINNEGO				
Nazwisko / Imię	Nr uprawnień	Podpis	Branża ELEKTRYCZNA	
Autor: Inż. Jan Thiel	72/80/Op		Stadium PROJEKT BUDOWLANY	
Skala	1/100	Nr rys.	1/E	