



SZAFA - rzut skala 1:25

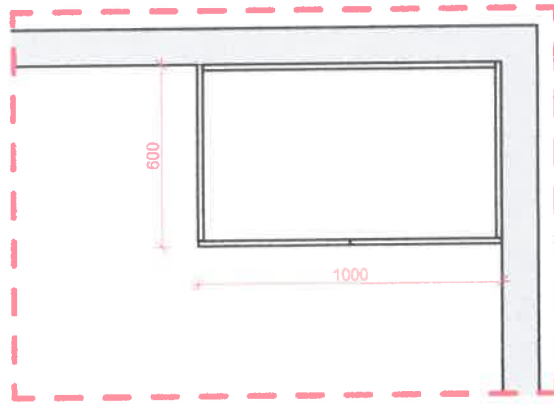

SZAFA - widok skala 1:25

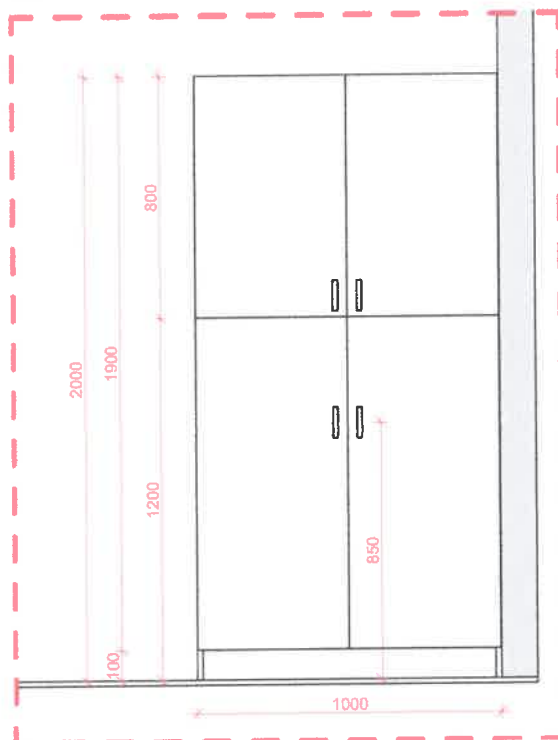

SZAFA - widok 3D



Uwaga! Wymiary nale ży weryfikować ze stanem rzeczywistym

ZAŁĄCZNIK NR 2 - PROJEKT SZAFY  
Głębocze, ul. Bohaterów Zadwórze 5