



KOMODA - rzut skala 1:25

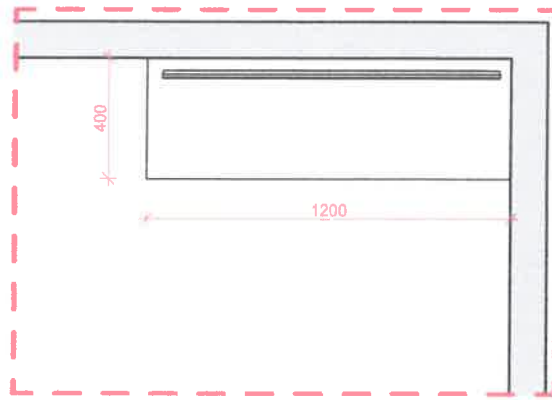

KOMODA - widok skala 1:25

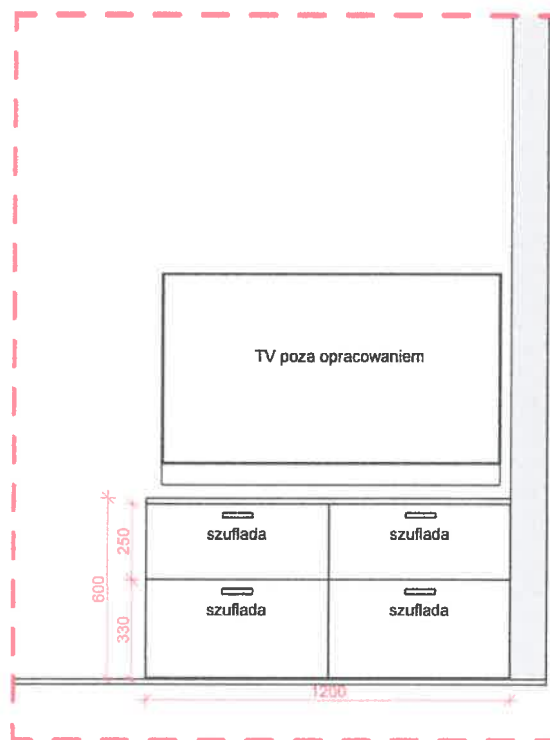

KOMODA - widok 3D



Uwaga! Wymiary należy weryfikować ze stanem rzeczywistym

ZAŁĄCZNIK NR 3 - PROJEKT KOMODY
Głębczyce, ul. Bohaterów Zadwórze 5