


PROJEKT ROZBIÓRKI
 budynku mieszkalnego
 ul. Sosnowiecka 4, Głubczyce

Przekrój pionowy

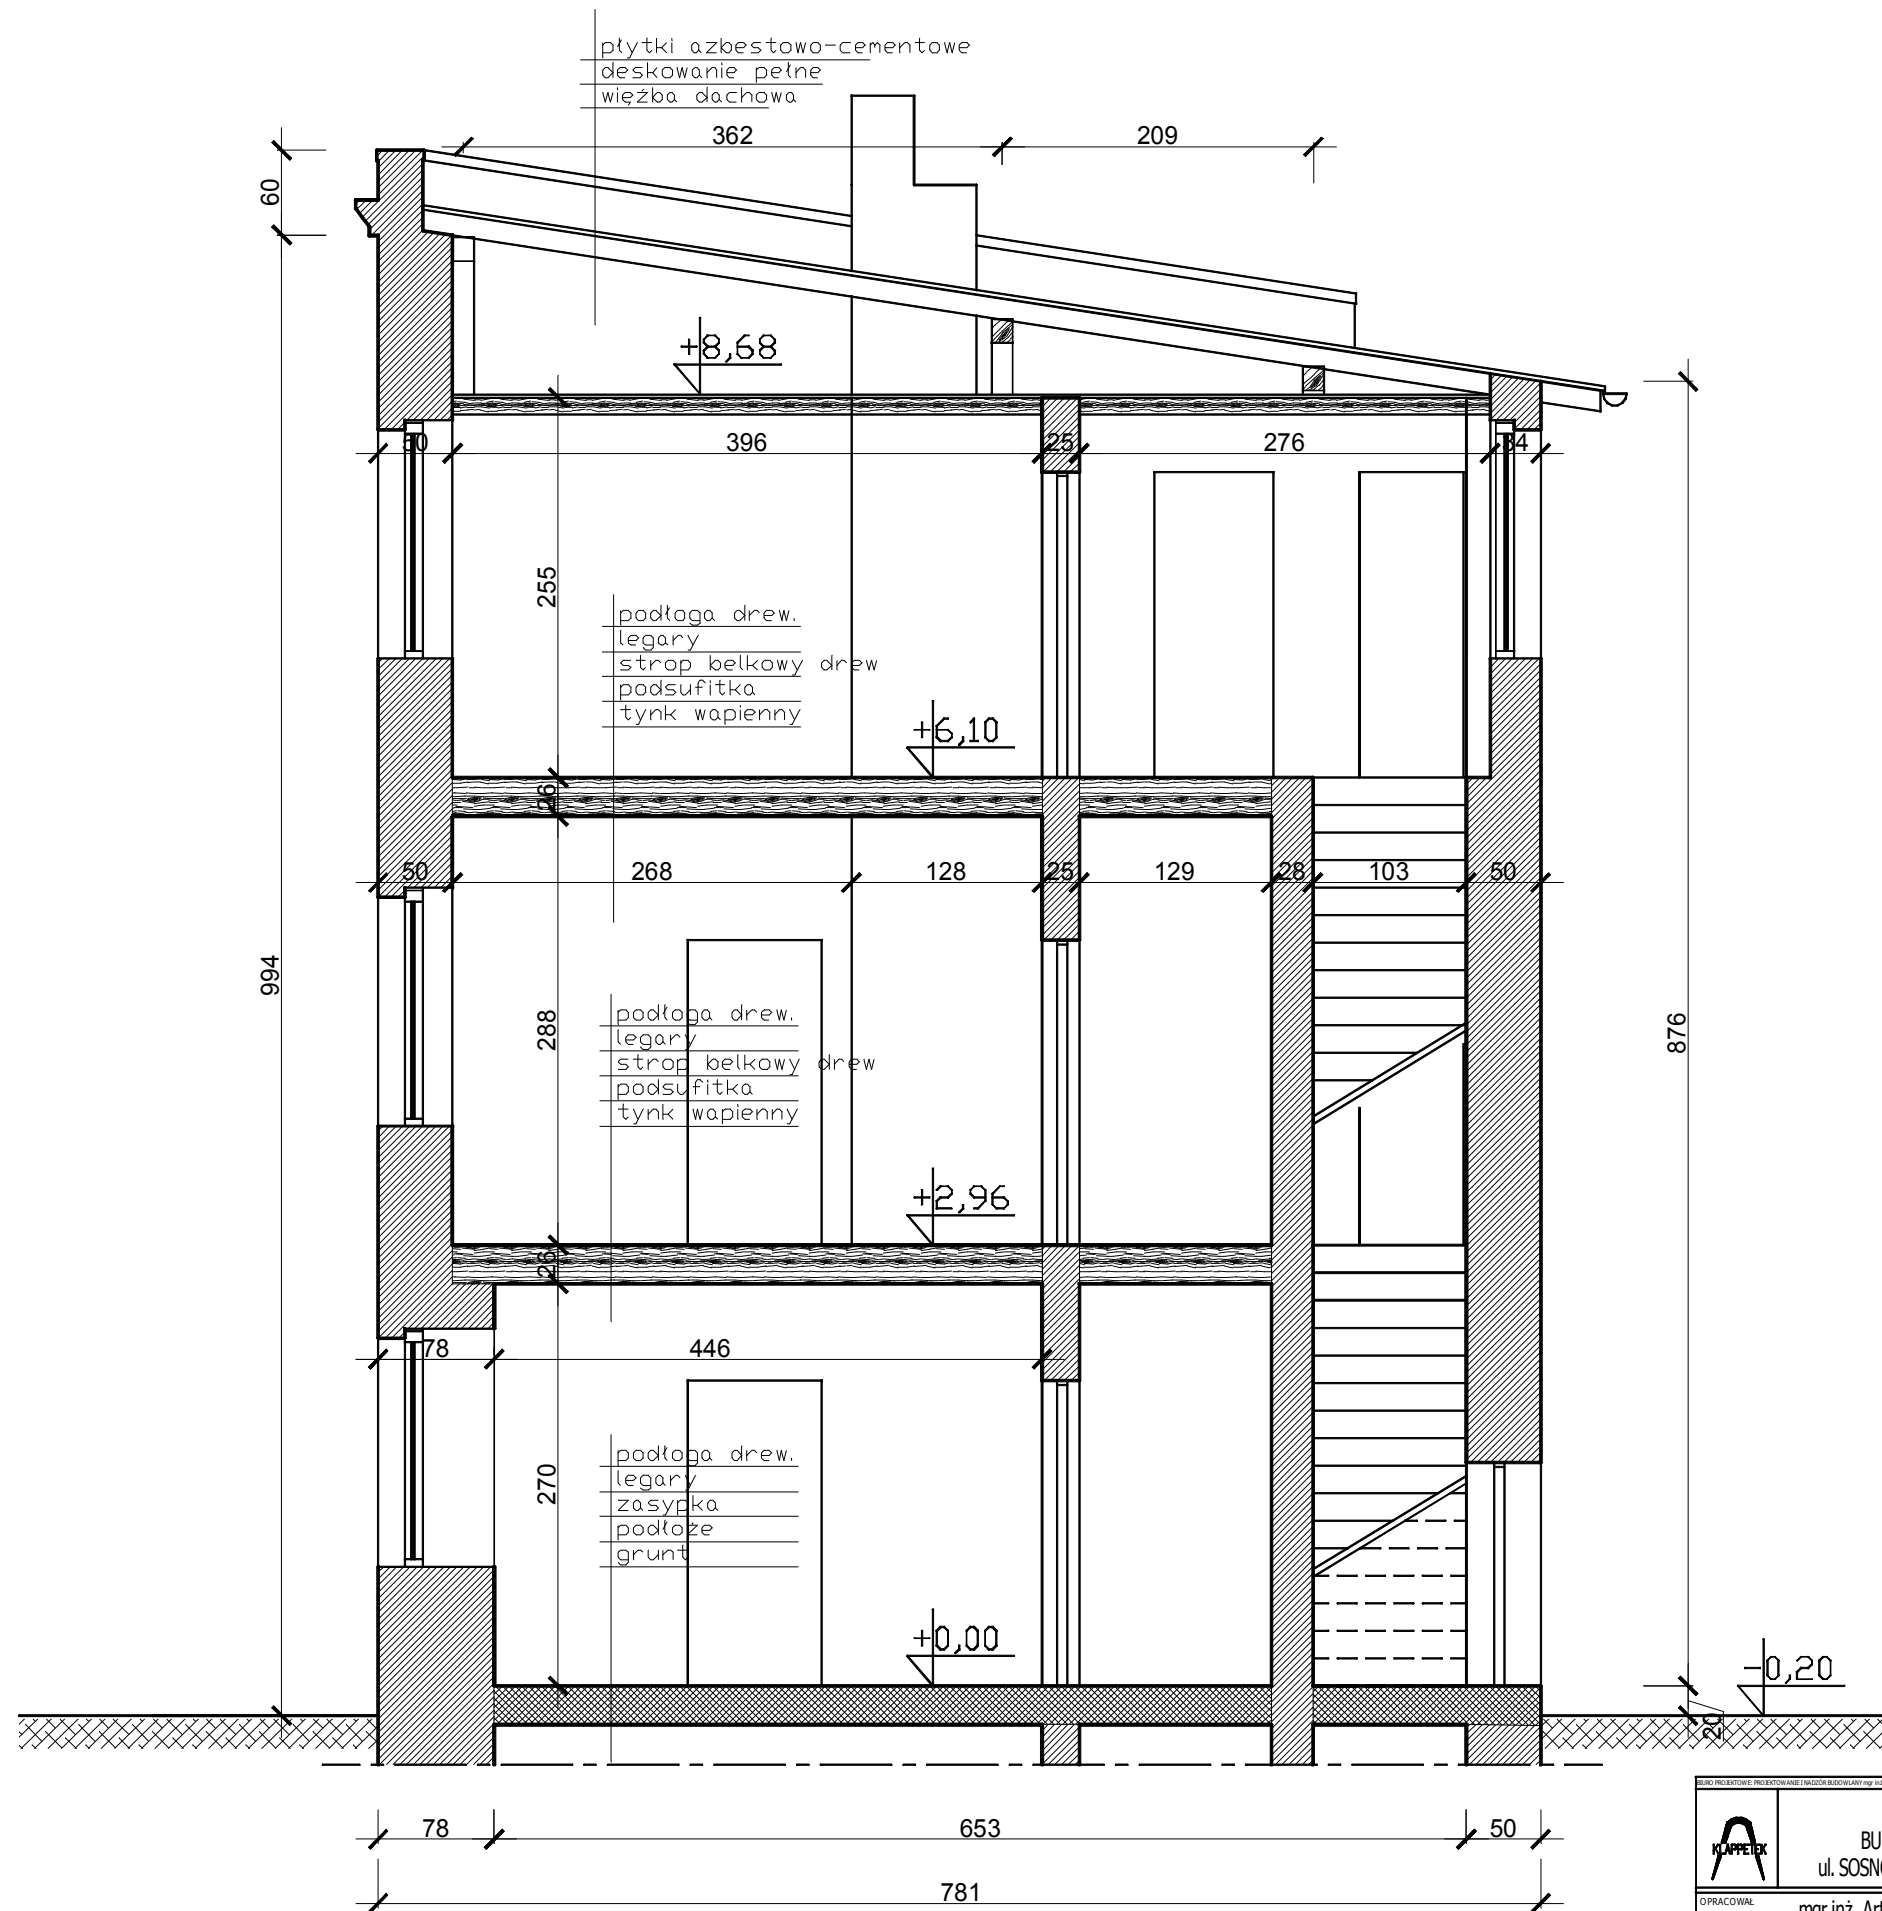

	PROJEKT ROZBIÓRKI BUDYNKU MIESZKALNEGO ul. SOSNOWIECKA 4, W GŁUBCZYCACH		INWESTOR:	GMINA GŁUBCZYCE
	mgr inż. Artur Klapetek NR UPN: 189/85/Op		ADRES:	ul. Niepodległości 14, 48-100 Głubczyce
AUTOR:		DZIAŁKA BUDOWLANA 481/24	ADRES INWESTYCJI: ul. Sosnowiecka 4 48-100 Głubczyce	
TYTUŁ RYSUNKU: Przekrój pionowy				
FORMAT: A3	SKALA: 1:50	NUMER RYSUNKU:		