


RZUT PRZYZIEMIA - INWENTARYZACJA

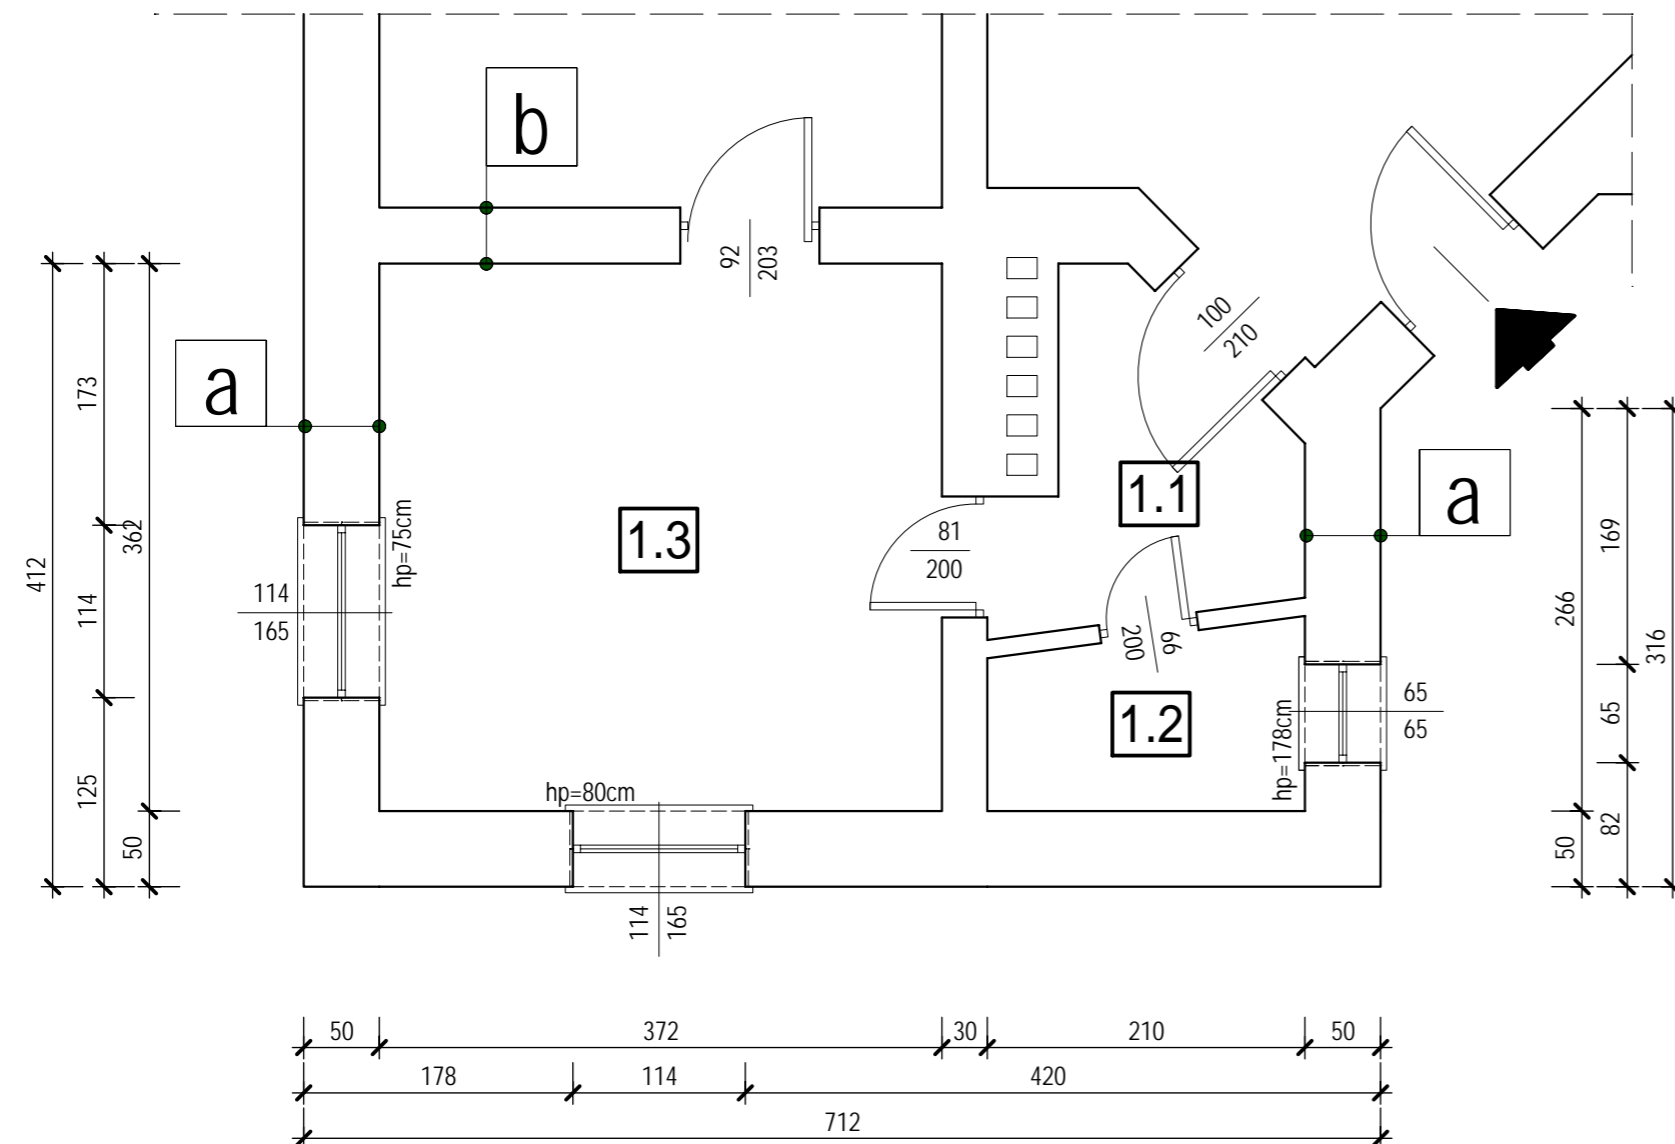

a	ŚCIANA ZEWNĘTRZNA (ISTNIEJĄCA)
	tynk cem.-wap. istniejąca ściana z cegły i kamienia gr. 50cm na zaprawie cem.-wap. tynk cem.-wap.
	ŚCIANA WEWNĘTRZNA (ISTNIEJĄCA)
b	tynk cem.-wap. istniejąca ściana z cegły i kamienia gr. 40cm na zaprawie cem.-wap. tynk cem.-wap.

ZESTAWIENIE POMIESZCZEŃ PARTERU

L.p.	NAZWA POMIESZCZENIA	POSADZKA	POW.[m ²]
1.1	Przedsiónek	płytki ceramiczne	3,51m ²
1.2	Łazienka	płytki ceramiczne	2,42m ²
1.3	Pokój	płytki ceramiczne	13,47m ²
RAZEM:			19,40m ²

Pracownia Projektowa
Piotr Rapp
ul. Krapkowicka 88
47-320 Gogolin

RAPP - PROJEKT
Architektura & inżynieria

www.rapp-projekt.pl
pracownia@rapp-projekt.pl
kom. 888-798-575
tel. 77 466 65 19

Autor:	mgr inż. Piotr Rapp upr. nr OPL / 0732 / POOK / 11	Podpis:	
Opracował:	Norbert Kubis		
Inwestor:	Gmina Głubczyce, 48-100 Głubczyce, ul. Niepodległości 14	Branża:	INWENTARYZACJA
Obiekt:	Wentylacja grawitacyjna lokalu mieszkalnego nr 1 w budynku przy ul. Garbarskiej 9a w Głubczycach	Skala:	1:50
Adres inwestycji:	ul. Garbarska 9a/1, 48-100 Głubczyce dz. nr 386/16	Data:	10/2012
Treść rysunku:	RZUT PRZYZIEMIA - INWENTARYZACJA	Rys:	I/I