



PROJEKT ROZBIÓRKI
budynku mieszkalnego
ul. Sosnowiecka 6, Głubczyce

PODDASZE

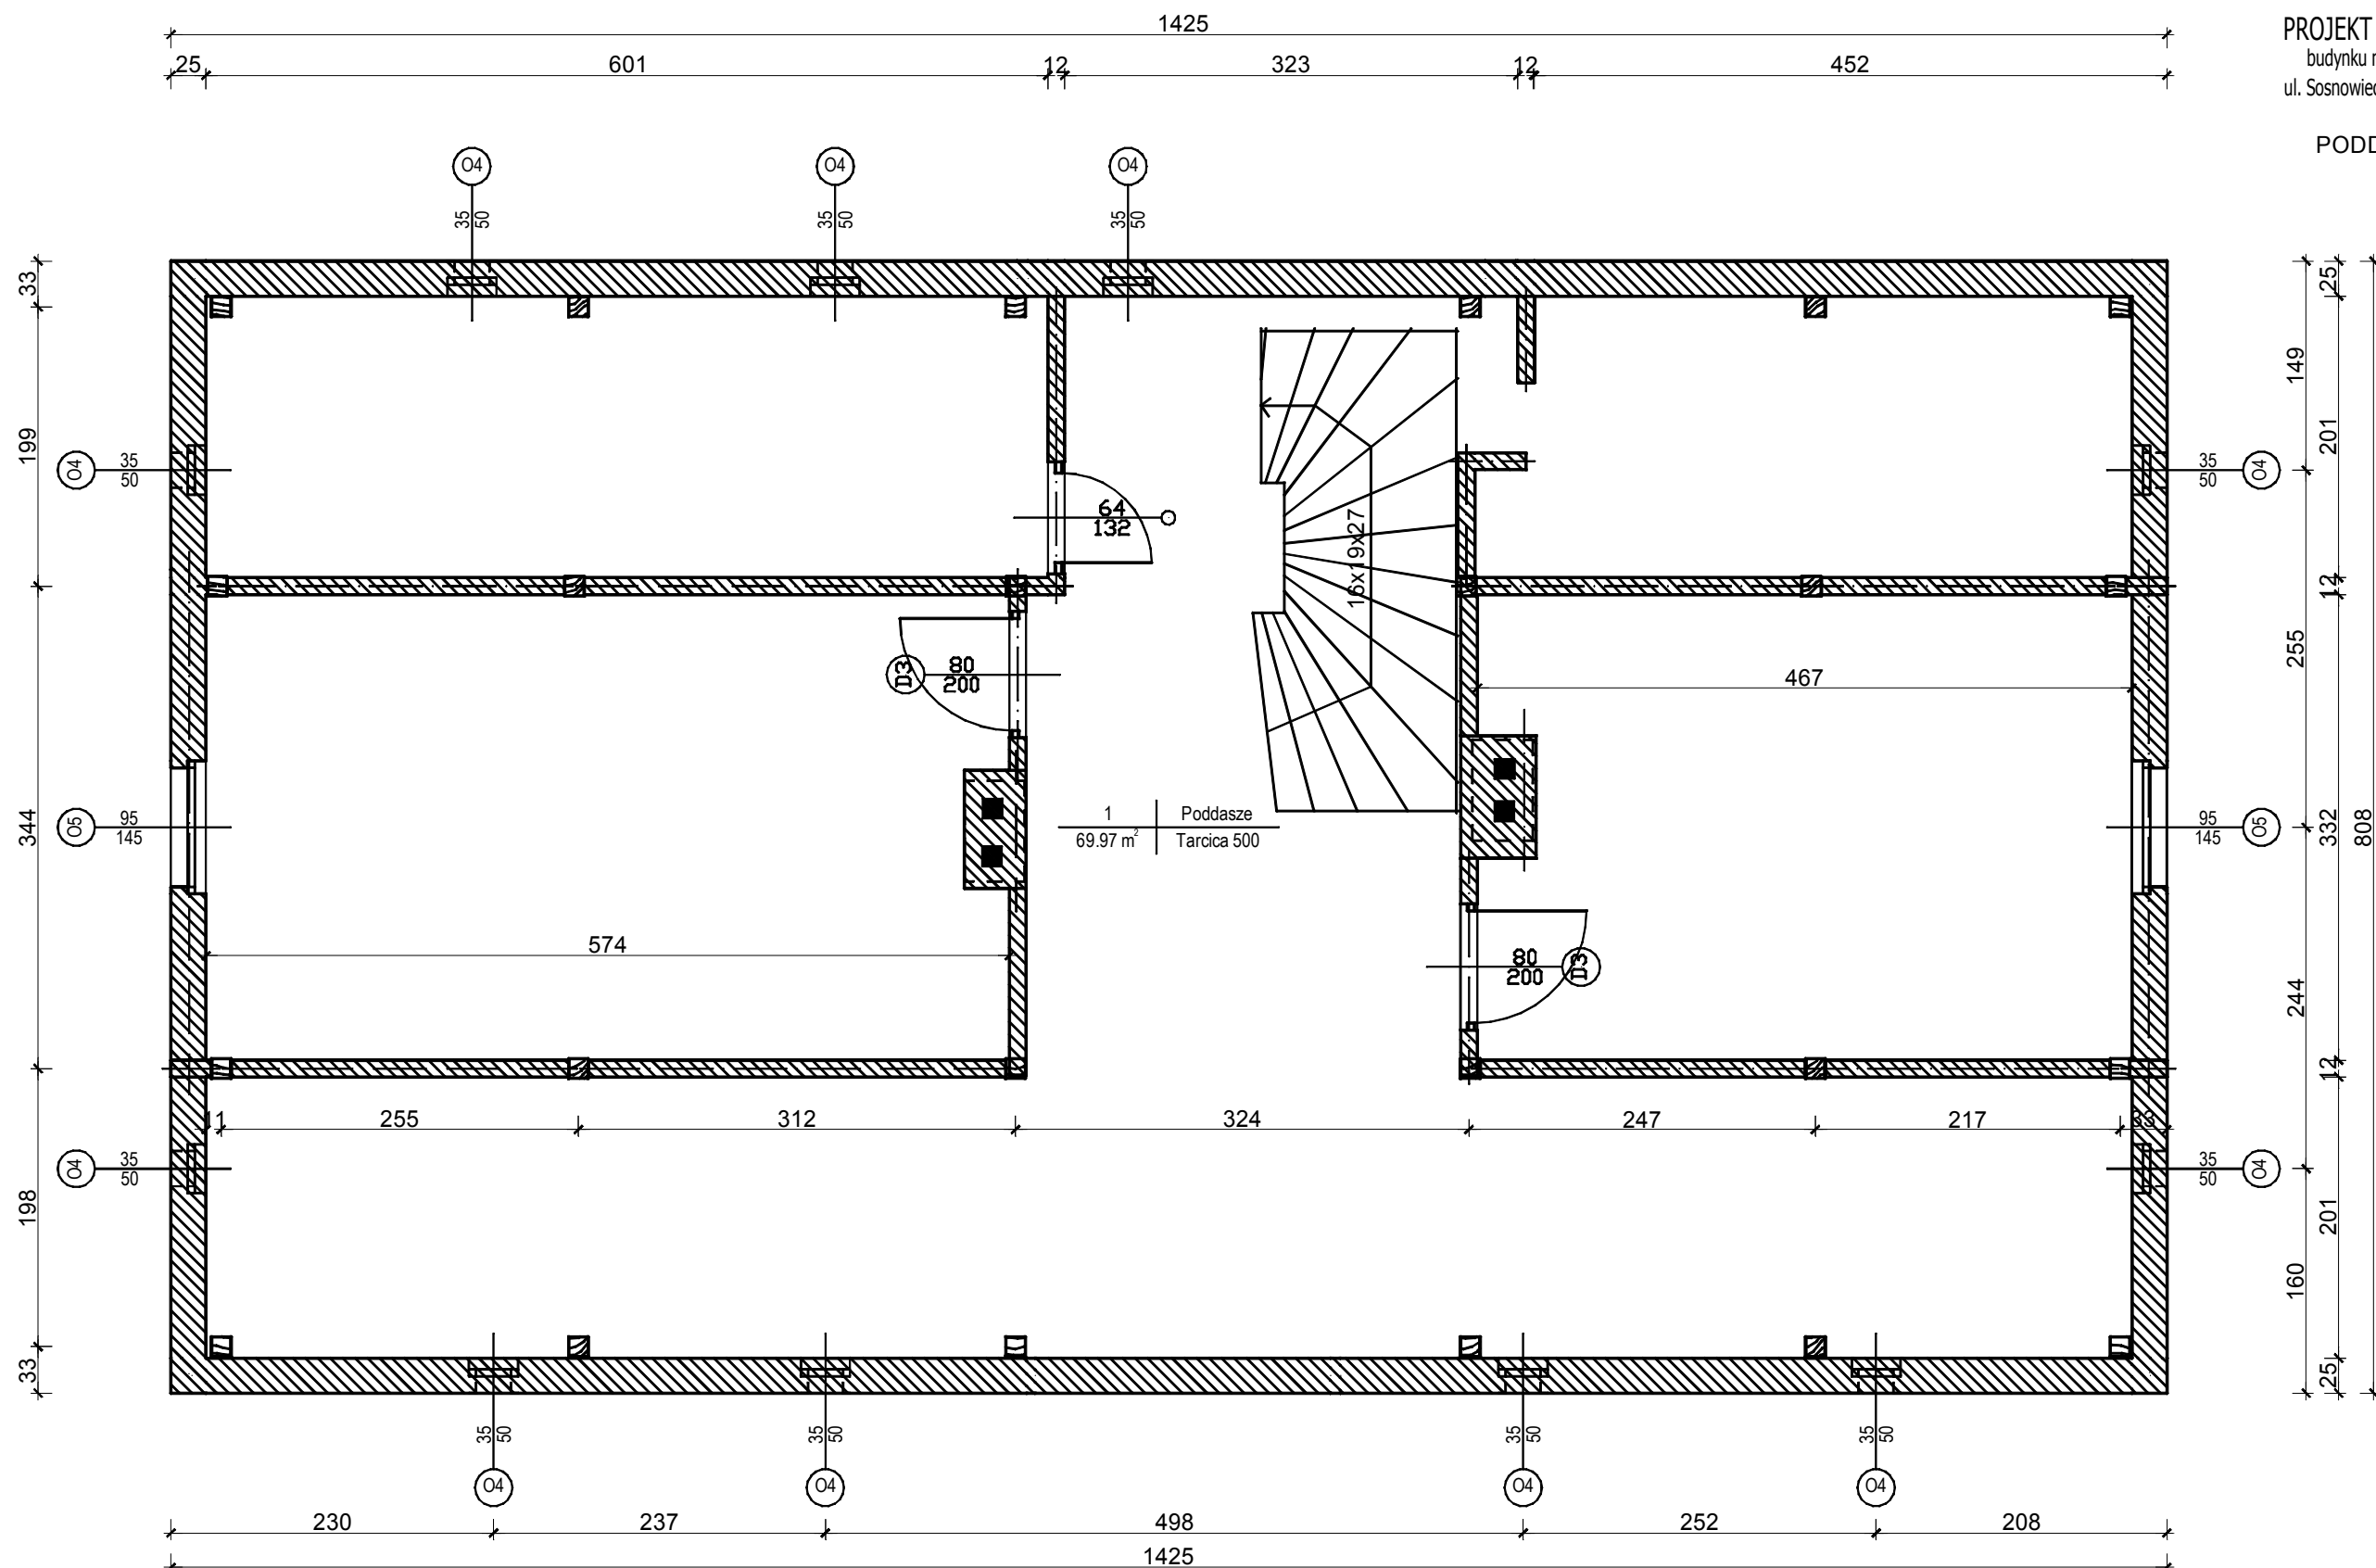

		PROJEKT ROZBIÓRKI BUDYNKU MIESZKALNEGO ul. SOSNOWIECKA 6, W GŁUBCZYCACH		INWESTOR: GMINA GŁUBCZYCE	
OBRACOWAŁ mgr inż. Artur Klapetek		NR LPR: 189/85/Op		ADRES: ul. Niepodległości 14, 48-100 Głubczyce	
AUTOR:		NR LPR:		DZIAŁKA BUDOWLANA 481/26	
				ADRES INWESTYCJI: ul. Sosnowiecka 6 48-100 Głubczyce	
TYTUŁ RYSUNKU: Rzut poddasza					
FORMAT: A3		SKALA: 1:50		NUMER RYSUNKU: 4	