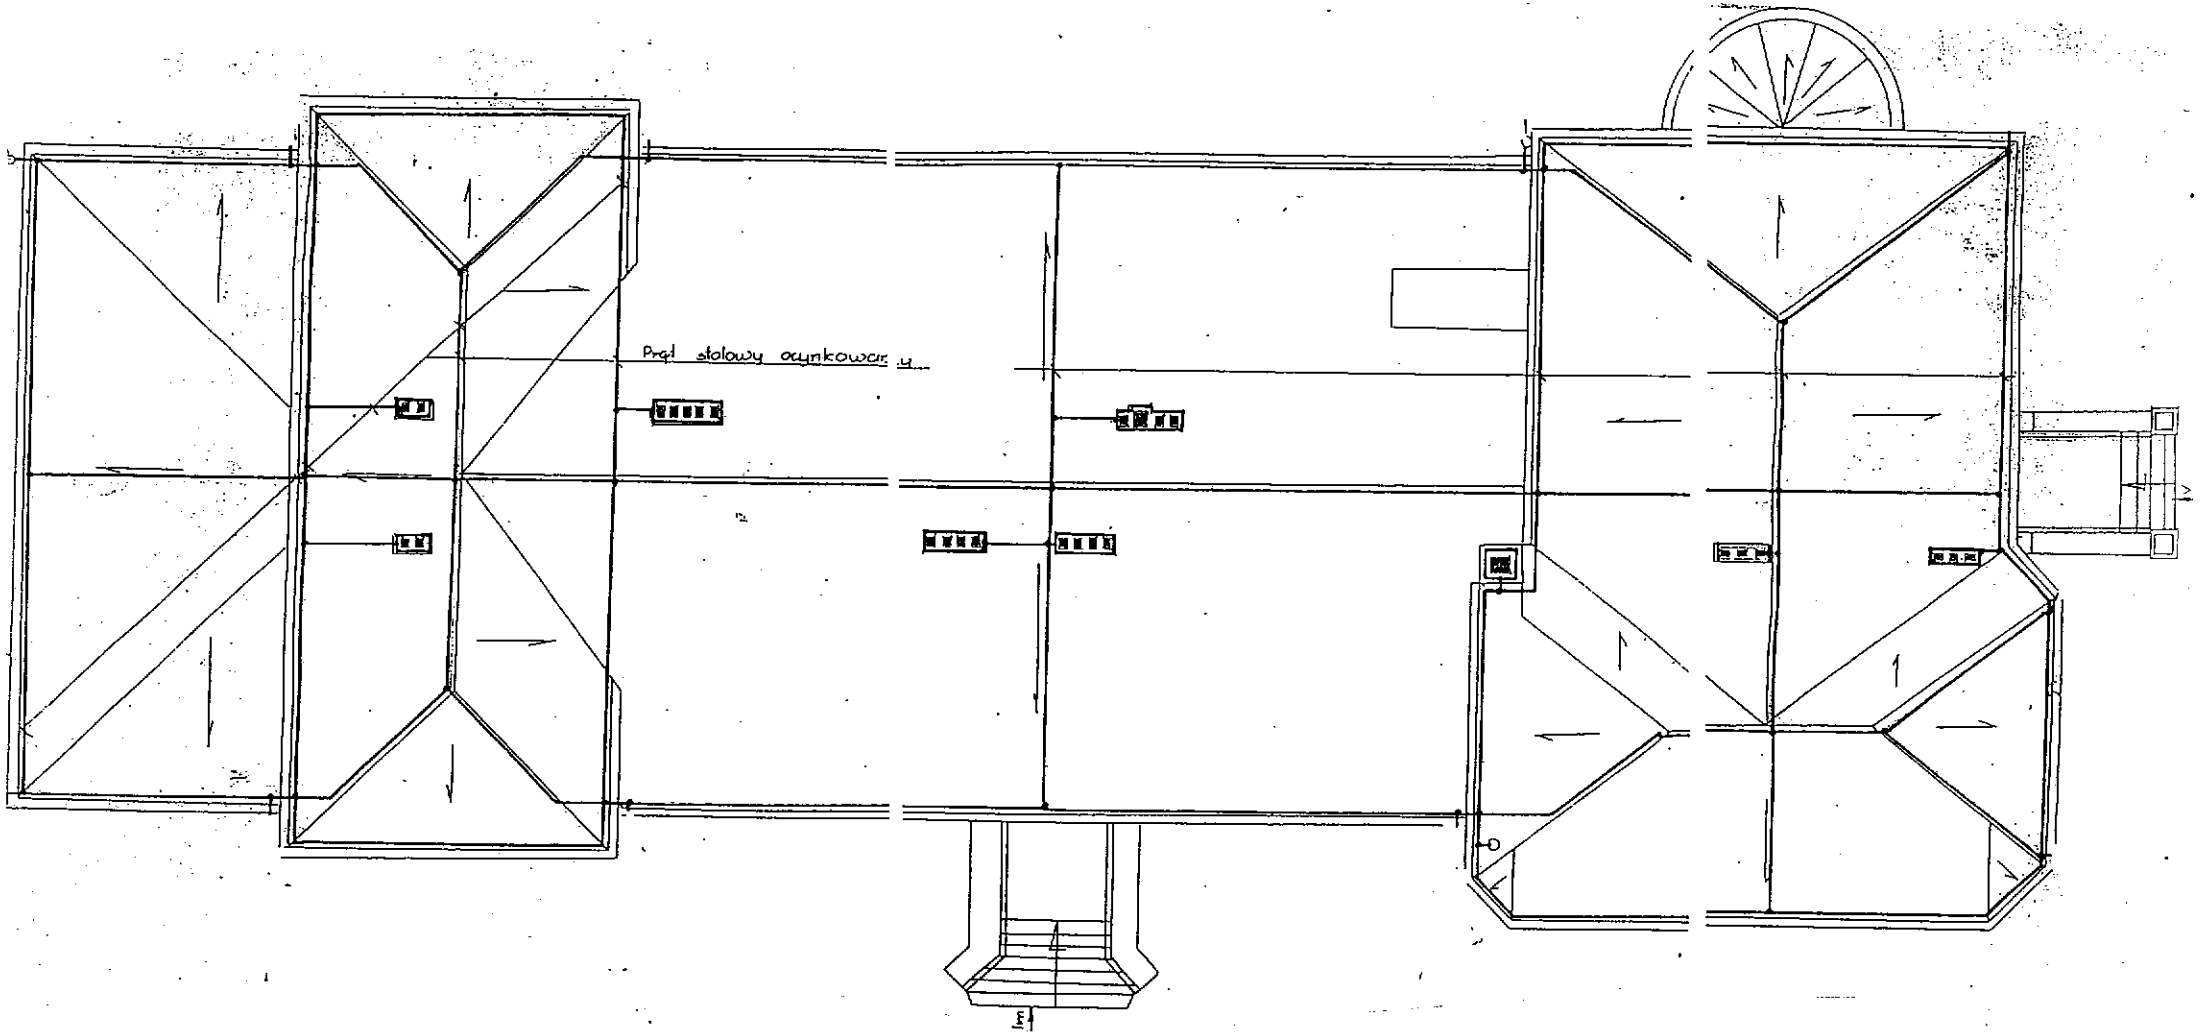

RZUT DACHU
Rysunek poglądowy