



839

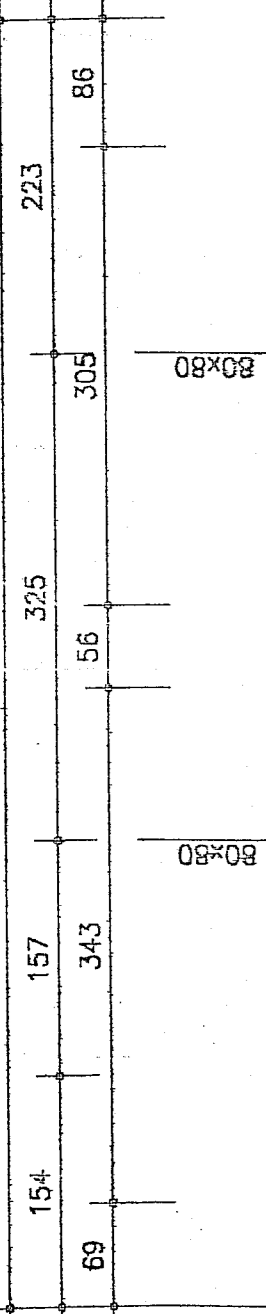

154 69 157 343 56 325 305 223 86

69 495 40 120 43 152 27 213 40 408 69

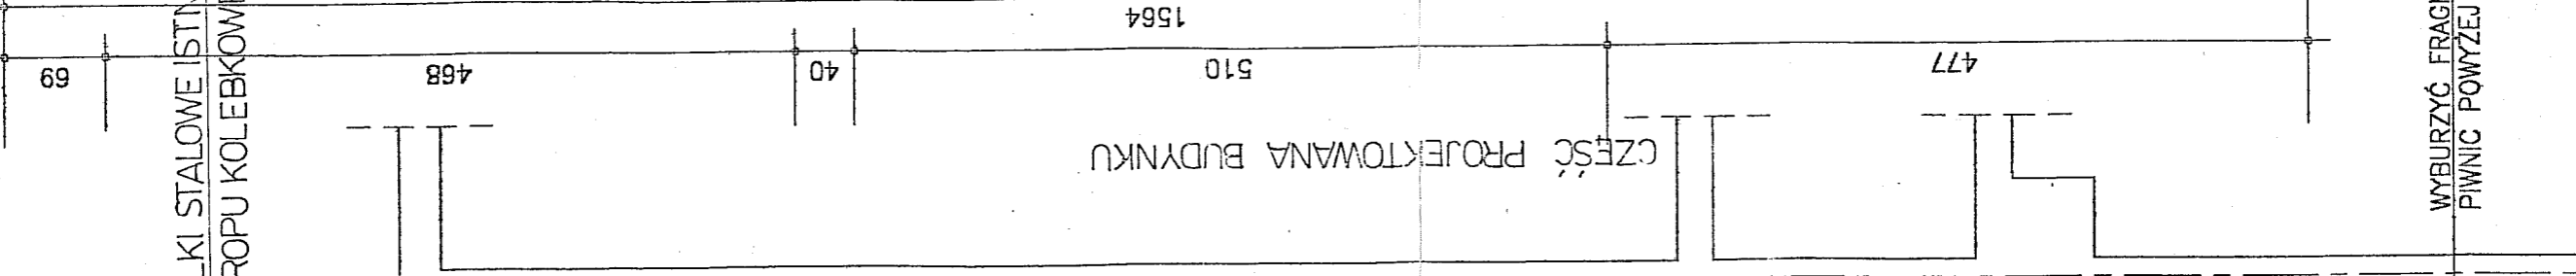

468 40 510 477 1564

BELKI STALOWE ISTNIEJĄCEGO STROPU KOLEBKOWEGO

CZĘŚĆ PROJEKTOWANA BUDYNKU

WYBURZYĆ FRAGMENT ŚCIAN PIWNIC POWYŻEJ TERENU.

POM. TECHNICZNE

POM. TECHNICZNE

KOMUNIKACJA

POM. TECHNICZNE

POM. TECHNICZNE

POM. TECHNICZNE

POMIESZCZENIE NA WODOMIERZ WYDZIELIC ŚCIANKAMI W TECHN. GIPSOWEJ SYSTEMU "RIGIPS".

01 PRZYŁĄCZNI WODY

3,96 POS. CEMENT

OTWÓR W ŚCIANIE NAD POSADZKĄ 15x15 CM DLA PRZYŁĄCZA WODY.

282

112 19

210

132 250

R54