



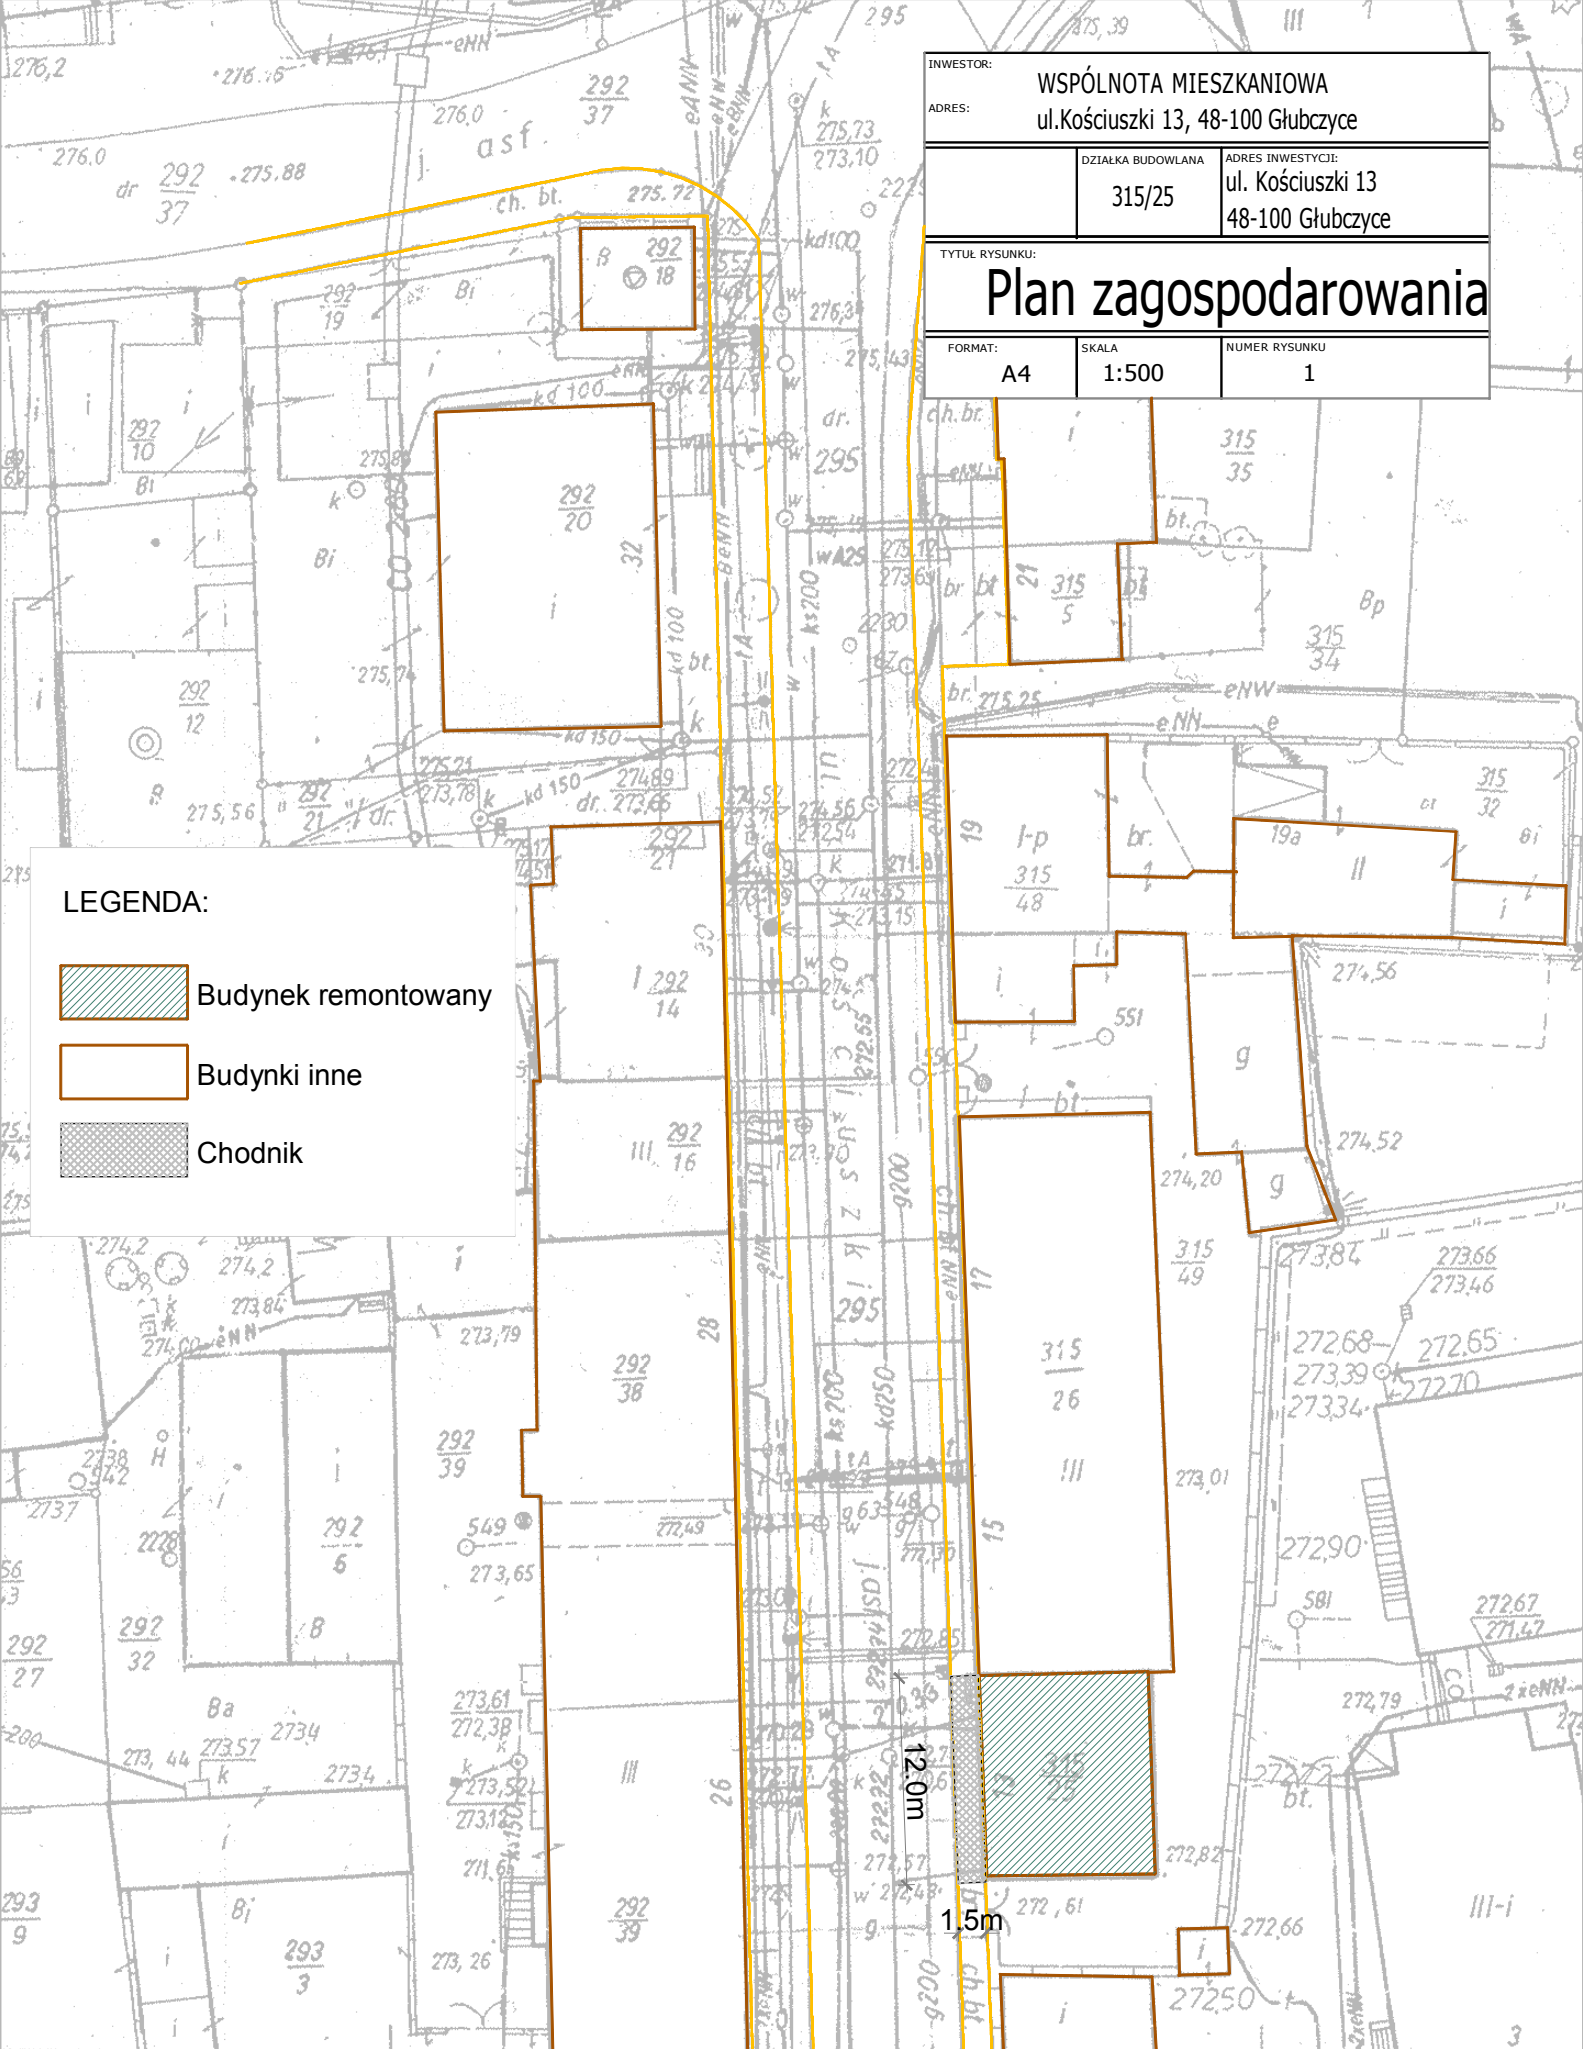

INWESTOR: WSPÓLNOTA MIESZKANIOWA		
ADRES: ul. Kościuszki 13, 48-100 Głubczyce		
DZIAŁKA BUDOWLANA 315/25	ADRES INWESTYCJI: ul. Kościuszki 13 48-100 Głubczyce	
TYTUŁ RYSUNKU: Plan zagospodarowania		
FORMAT: A4	SKALA 1:500	NUMER RYSUNKU 1

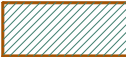

LEGENDA:

-  Budynek remontowany
-  Budynki inne
-  Chodnik