



Rzut konstrukcji
 poddasza budynku mieszkalnego
 ul. Niepodległości 11-Kochanowskiego 7

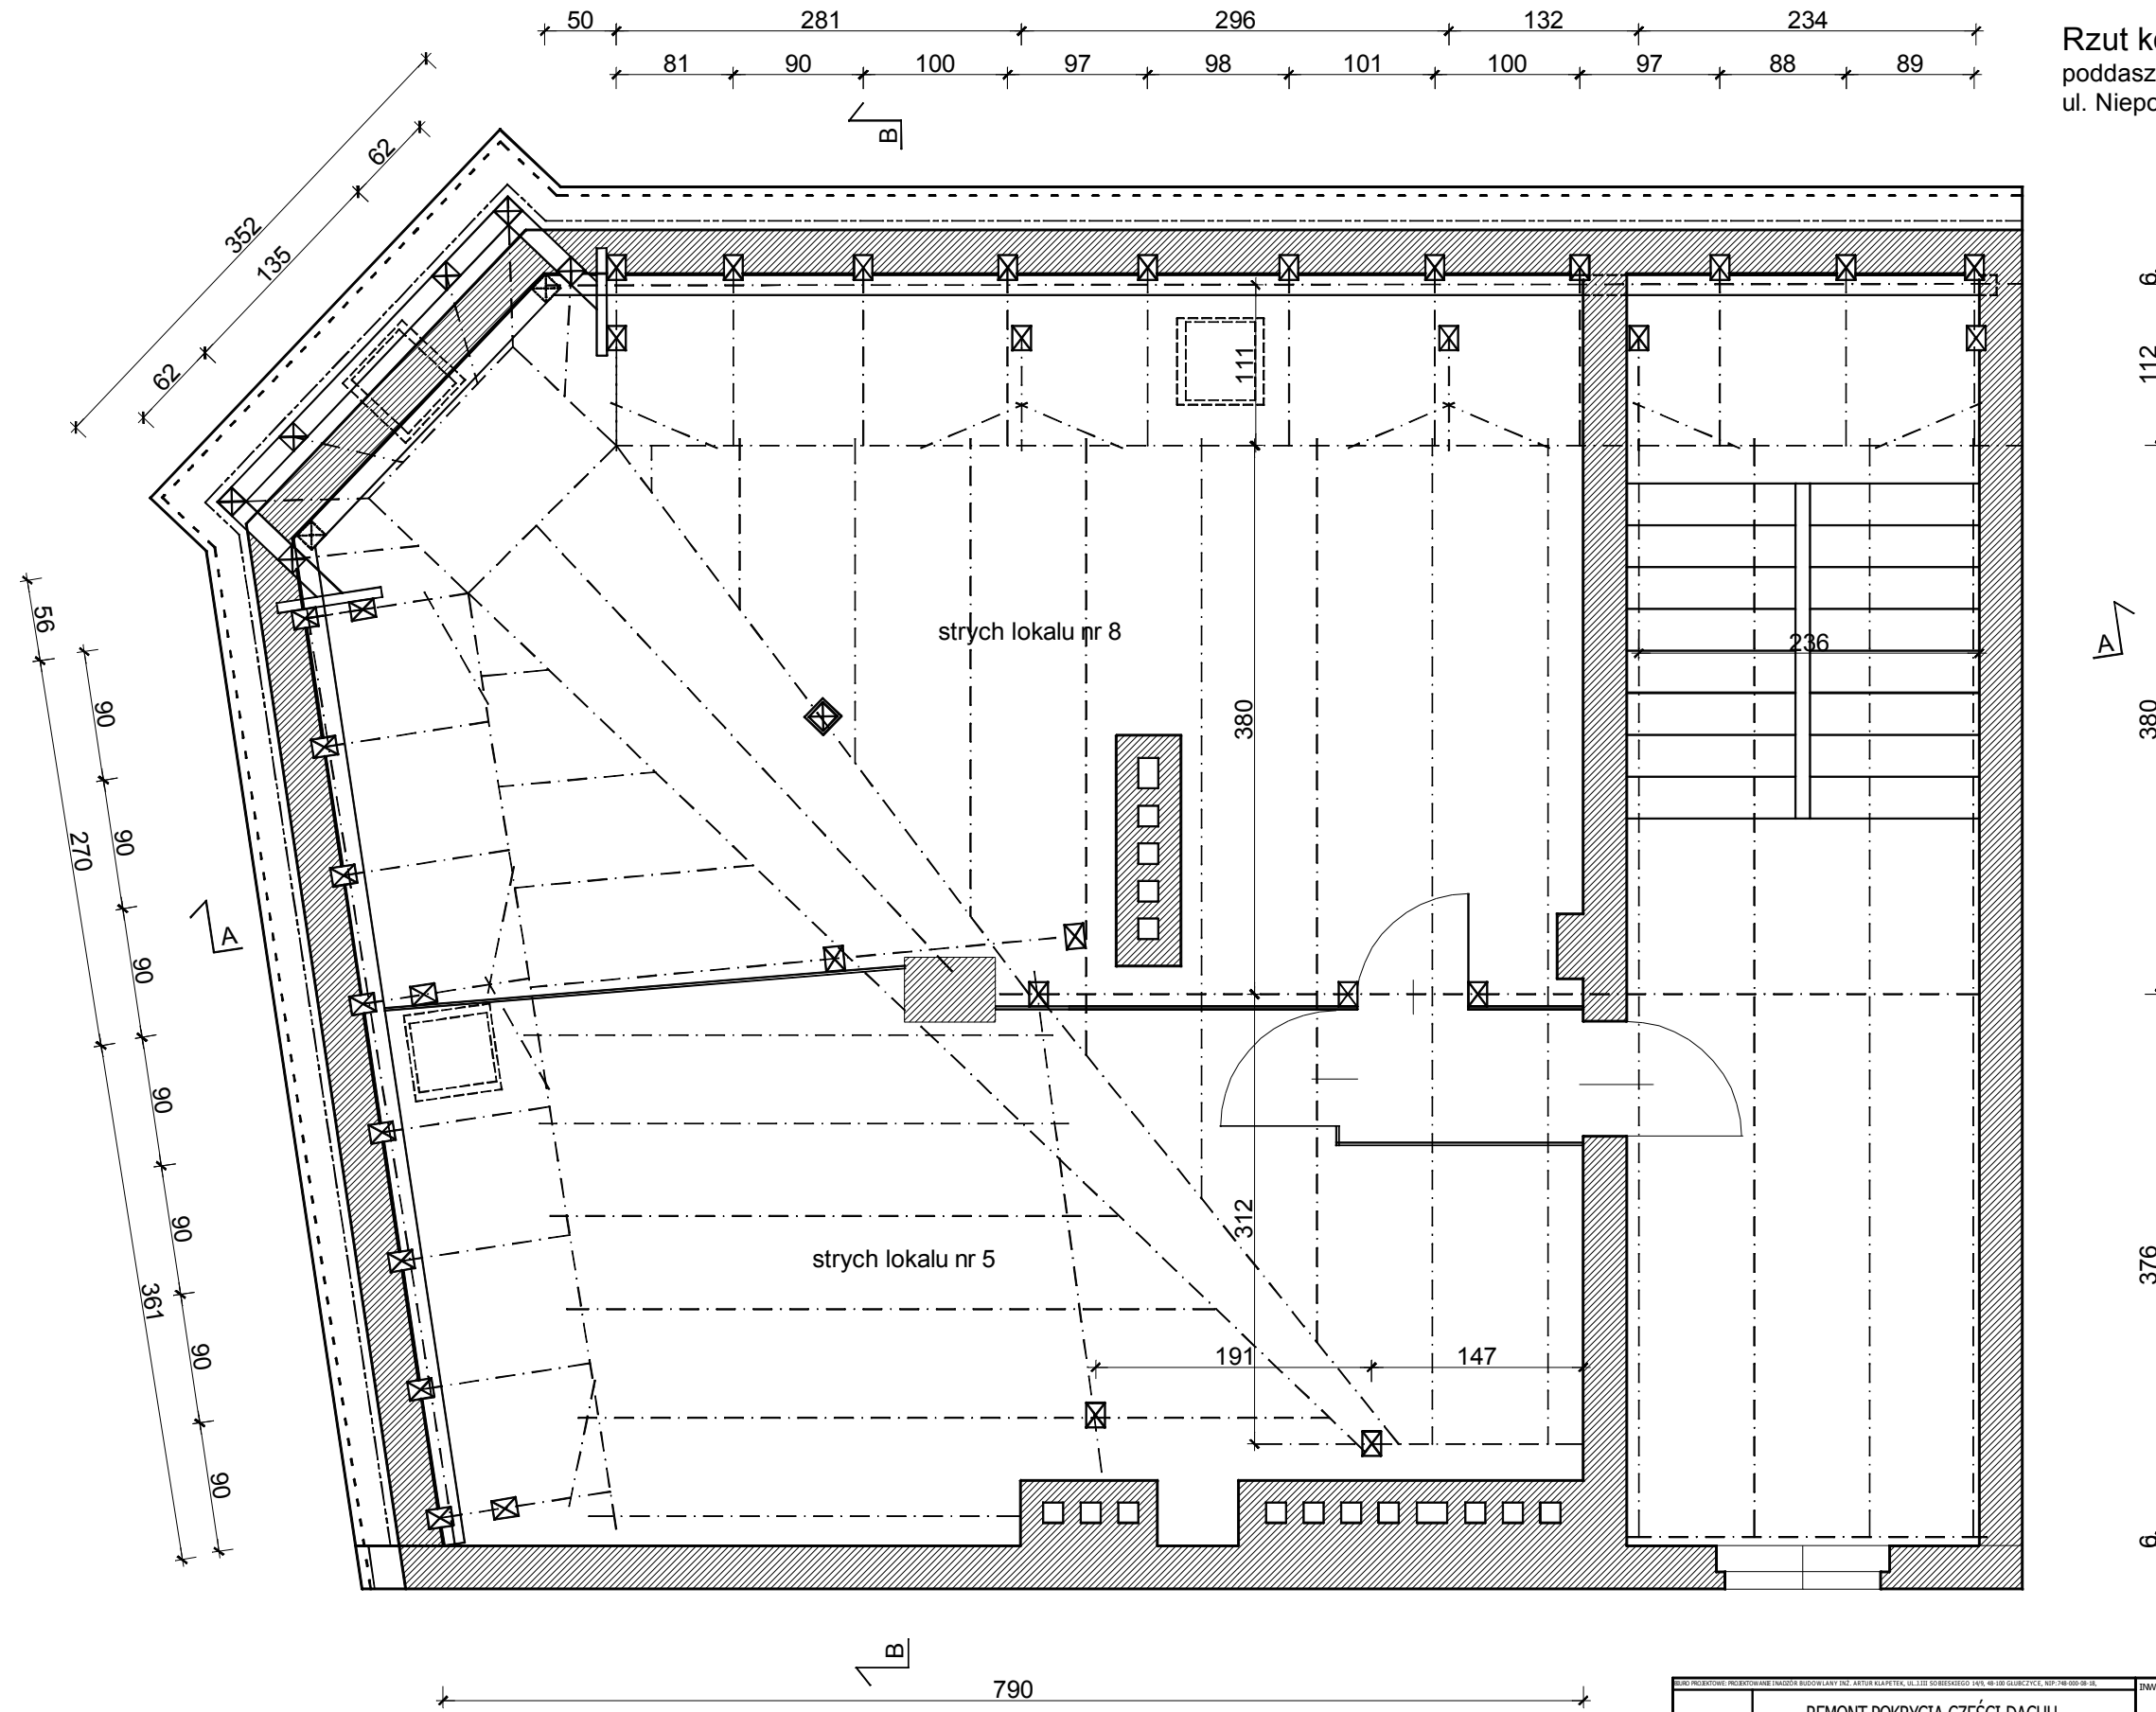

 REMONT POKRYCIA CZĘŚCI DACHU BUDYNKU WSPÓLNOTY MIESZKANIOWEJ ul. Niepodległości 11, Kochanowskiego 7, W GŁĘBZCZYCACH		INWESTOR: WSPÓLNOTA MIESZKANIOWA ul. Niepodległości 11- Kochanowskiego 7, 48-100 Głubczyce	
OPRACOWAŁ: mgr inż. Artur Klapetek NR UPN: 189/85/Op		DZIAŁKA BUDOWLANA 293/7 ADRES INWESTYCJI: ul. Niepodległości 11 ul. Kochanowskiego 7 48-100 Głubczyce	
AUTOR: mgr inż. Artur Klapetek NR UPN: 189/85/Op		TYTUŁ RYSUNKU: Remont więźby dachu budynku mieszkalnego	
FORMAT: A3	SKALA: 1:50	NUMER RYSUNKU: 1	