



Widok zachodniej strony
poddasza budynku mieszkalnego
ul. Niepodległości 11-Kochanowskiego 7

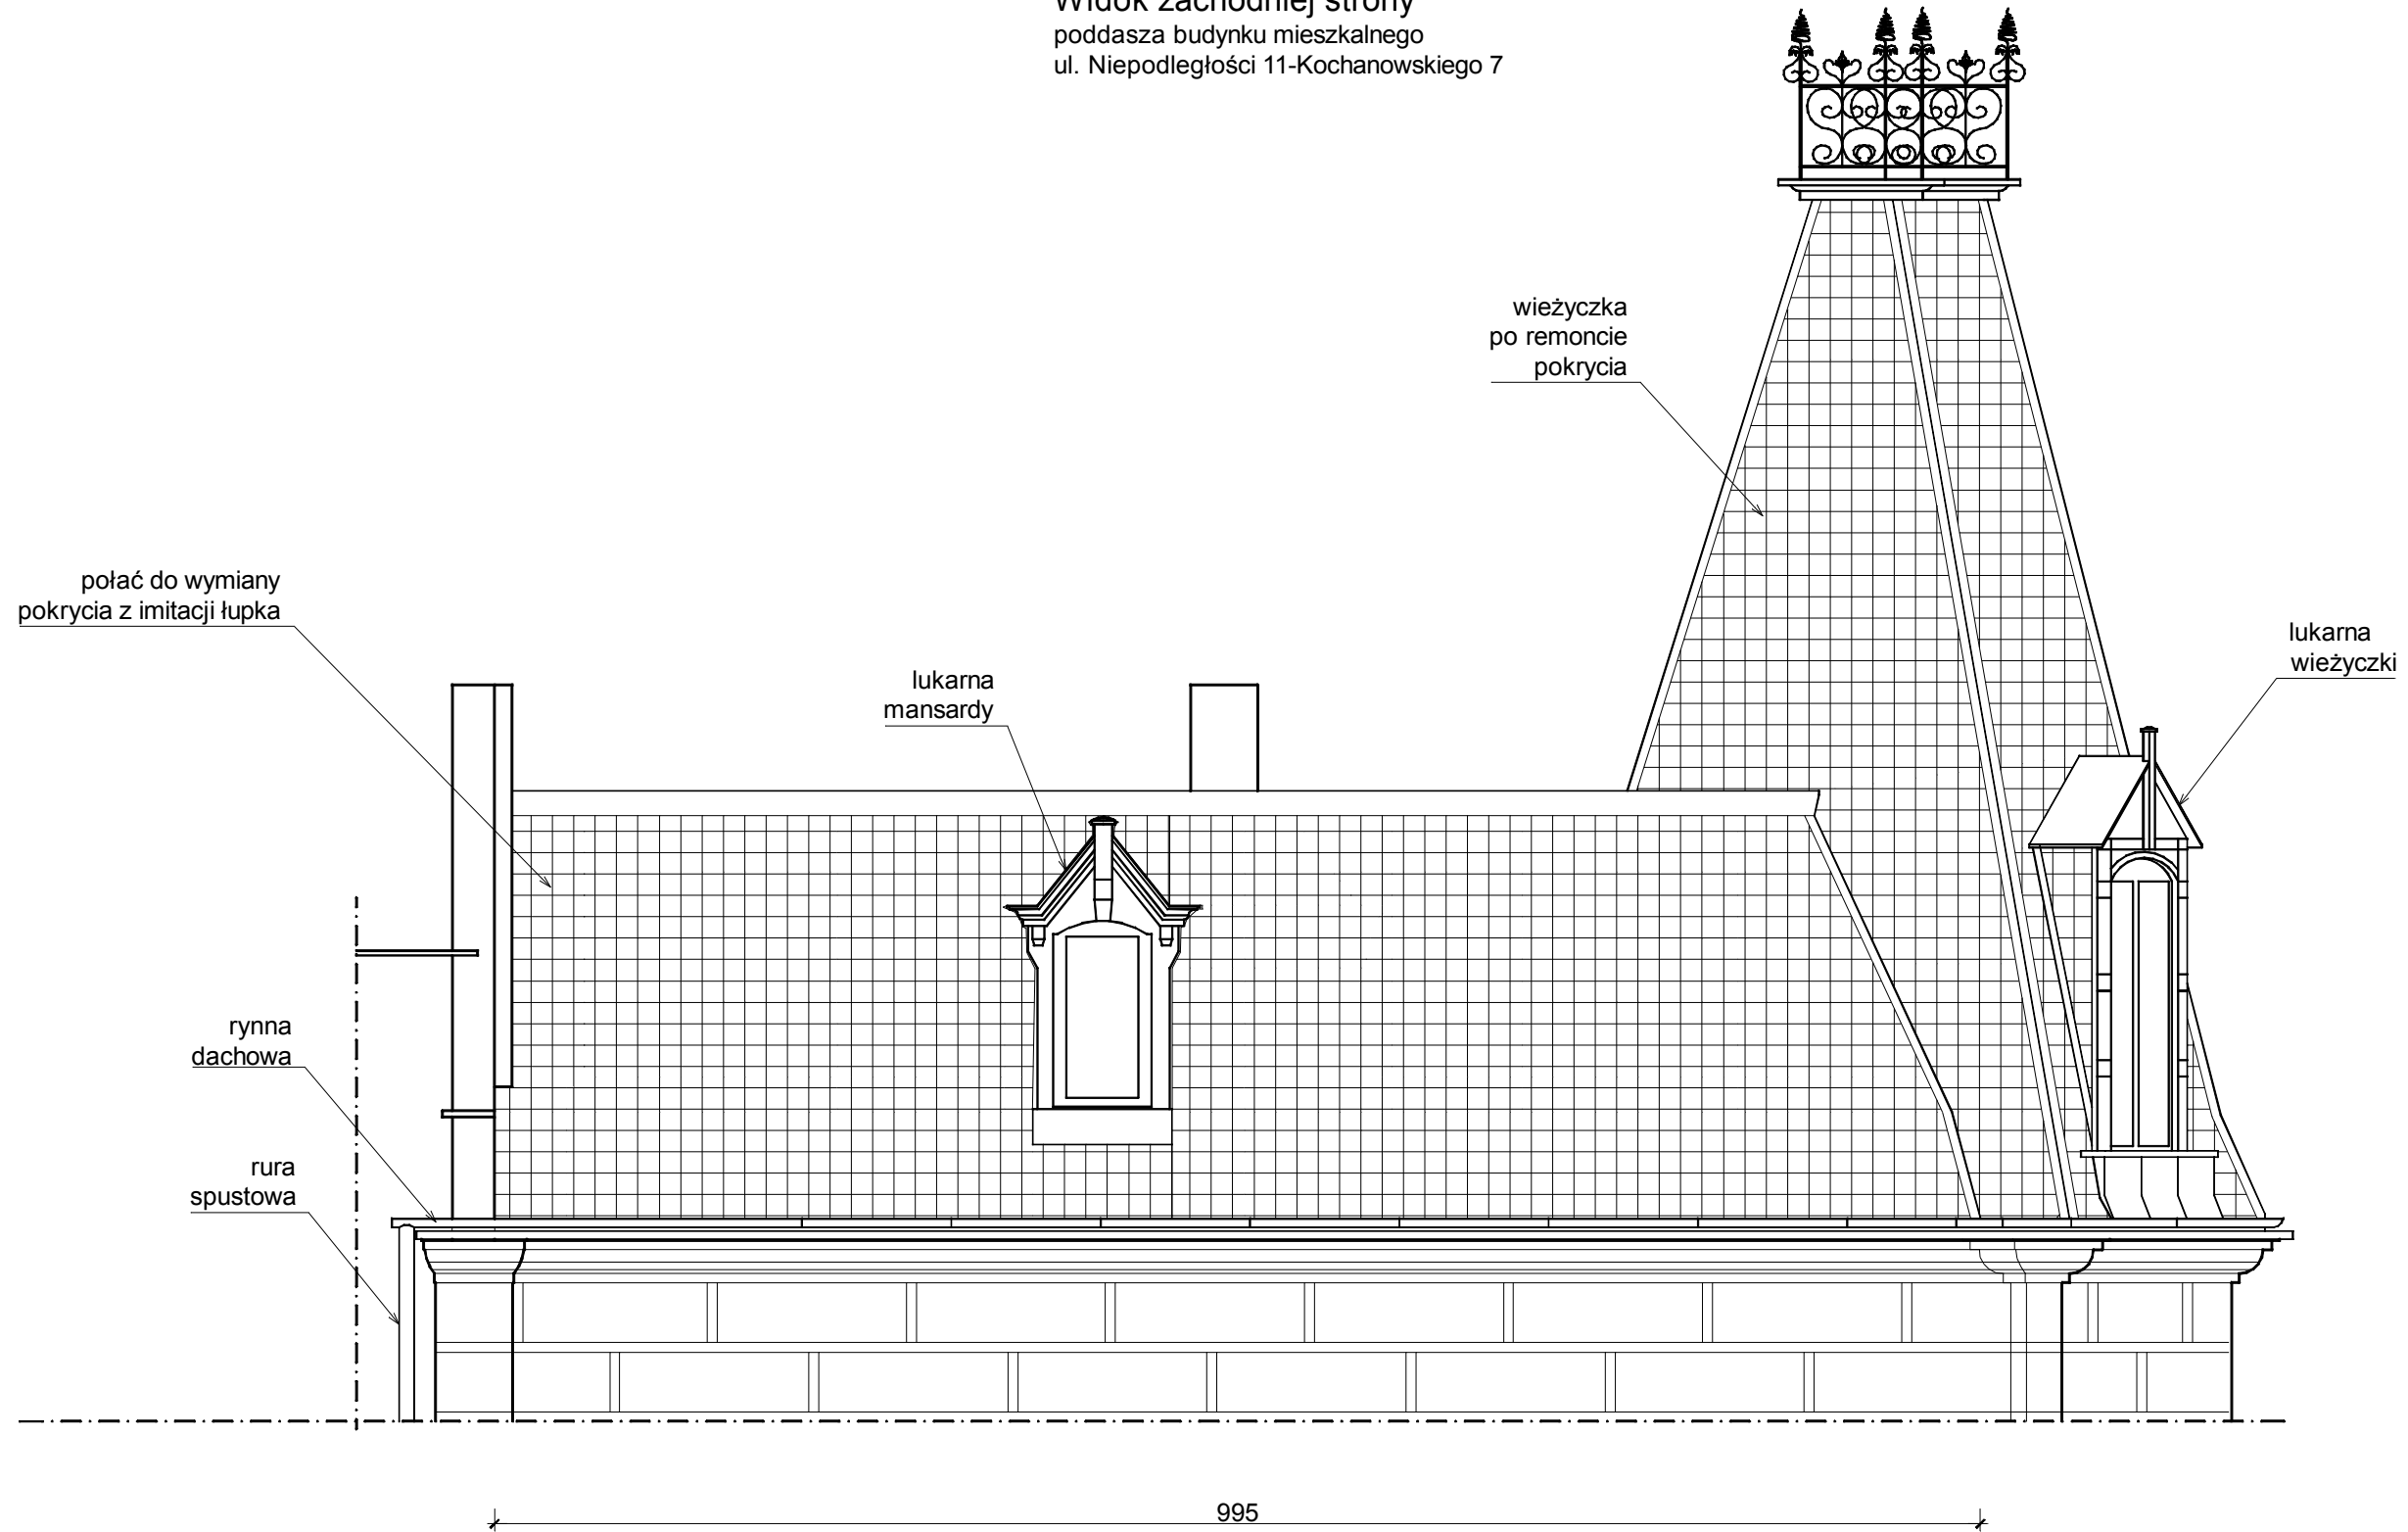

		REMONT POKRYCIA CZĘŚCI DACHU BUDYNKU WSPÓLNOTY MIESZKANIOWEJ ul. Niepodległości 11, Kochanowskiego 7, W GŁUBCZYCACH		INWESTOR: WSPÓLNOTA MIESZKANIOWA ul. Niepodległości 11- Kochanowskiego 7, 48-100 Głubczyce	
OPRACOWAŁ: mgr inż. Artur Klapetek		NR UPR. 189/85/Op		DZIAŁKA BUDOWLANA 293/7	
AUTOR: mgr inż. Artur Klapetek		NR UPR. 189/85/Op		ADRES INWESTYCJI: ul. Niepodległości 11 ul. Kochanowskiego 7 48-100 Głubczyce	
TYTUŁ RYSUNKU: Widok zachodniej strony dachu budynku mieszkalnego					
FORMAT: A3		SKALA: 1:50		NUMER RYSUNKU: 4	