


ELEWACJA ZACHODNIA

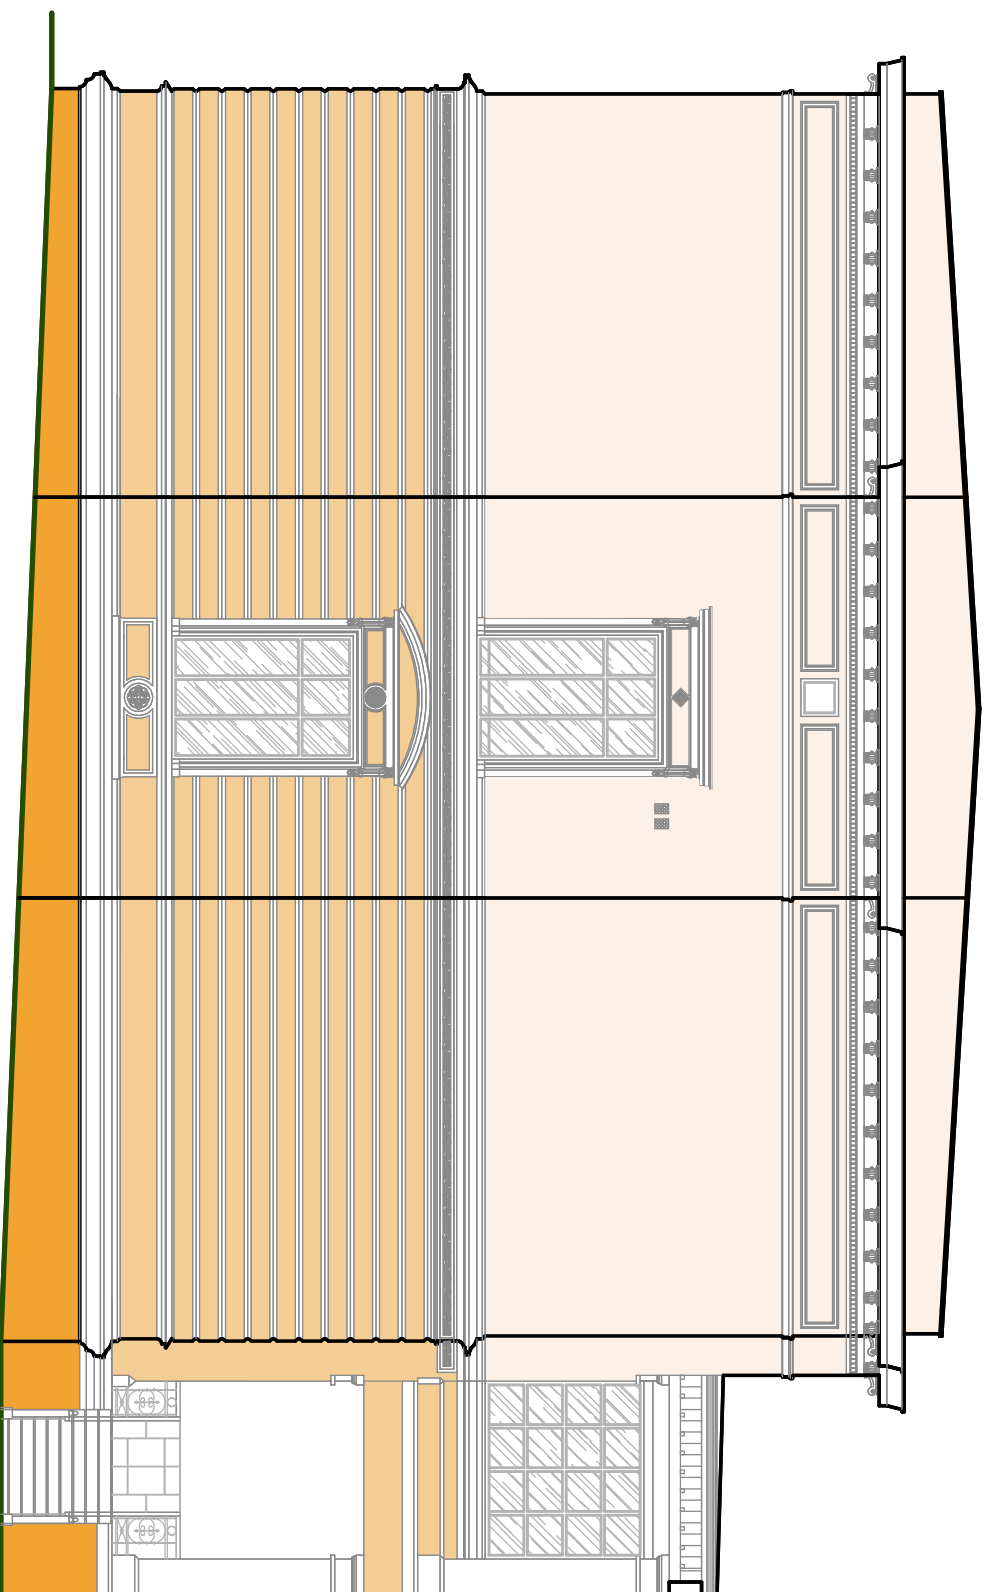

□ KOLOR WG WZORNIKA FIRMY ATLAS - 0018


□ KOLOR WG WZORNIKA FIRMY ATLAS - 0052

□ KOLOR WG WZORNIKA FIRMY ATLAS - 0063

UWAGA:

- WYDRUK NIE POKAZUJE DOKŁADNEGO ODWZOROWANIA KOLORÓW

- NALEŻY PORÓWNAĆ JE ZE WZORNIKIEM BARW TYNKÓW I FARB Z PALETY FIRMY ATLAS

JEDNOSTKA PROJEKTOWA	HALIKOWSKI Maciej Halikowski			
ADRES INWESTYCJI	48-100 Głubczyce, ul. Kochanowskiego 17, działki nr 286/120			
INWESTOR	Wspólnota mieszkaniowa ul.Kochanowskiego 17			
RODZAJ OPRACOWANIA	REMONT ELEWACJI I KOLORYSTYKA			
BRANŻA	architektoniczna			
NAZWA RYSUNKU	ELEWACJA ZACHODNIA - KOLORYSTYKA			
SKALA RYSUNKU	NR RYSUNKU	LIŚC RYSUNKÓW	ZMIANA	DATA
1:100	7	.	.	09.09.2010.
ZESPÓŁ PROJEKTOWY	NR UPRAMIEN		PODPIS	
PROJEKTOWAŁ	arch. T. Bednarek		7/06/SLOKK	
OPRACOWAŁ	mgr inż. Maciej Halikowski			