



Rzut kotłowni na poziomie -2,82m

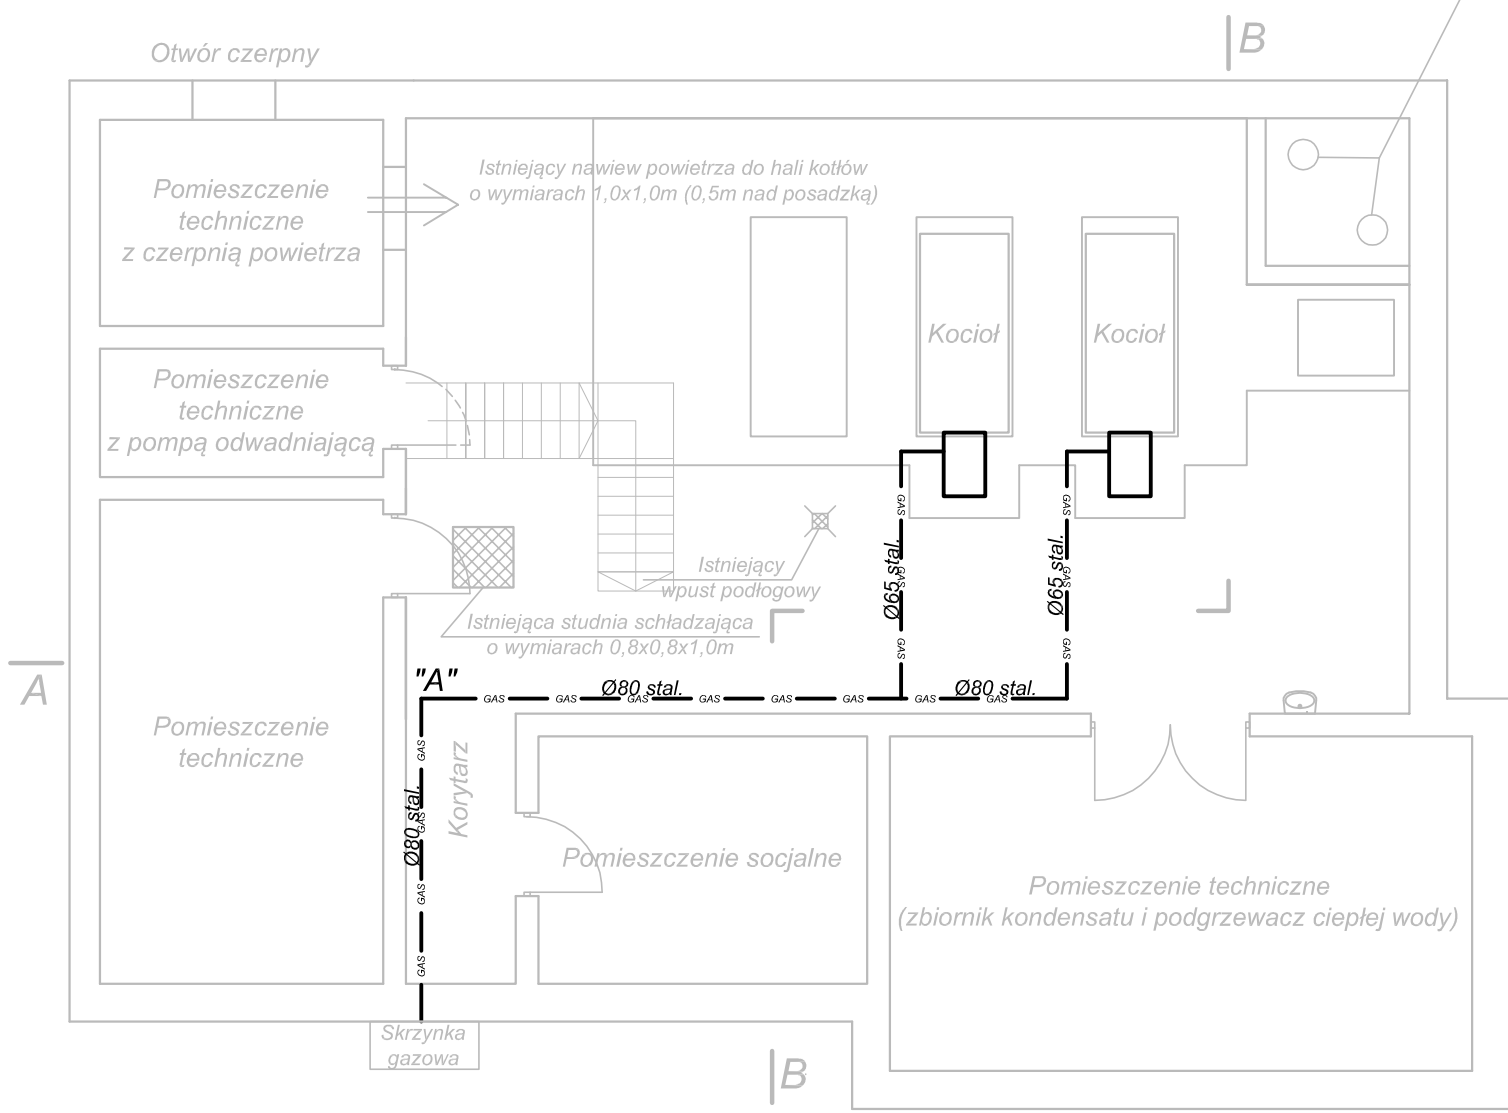


Istniejące wkłady kominowe stalowe
Ø400, H=12m

Przekrój B-B

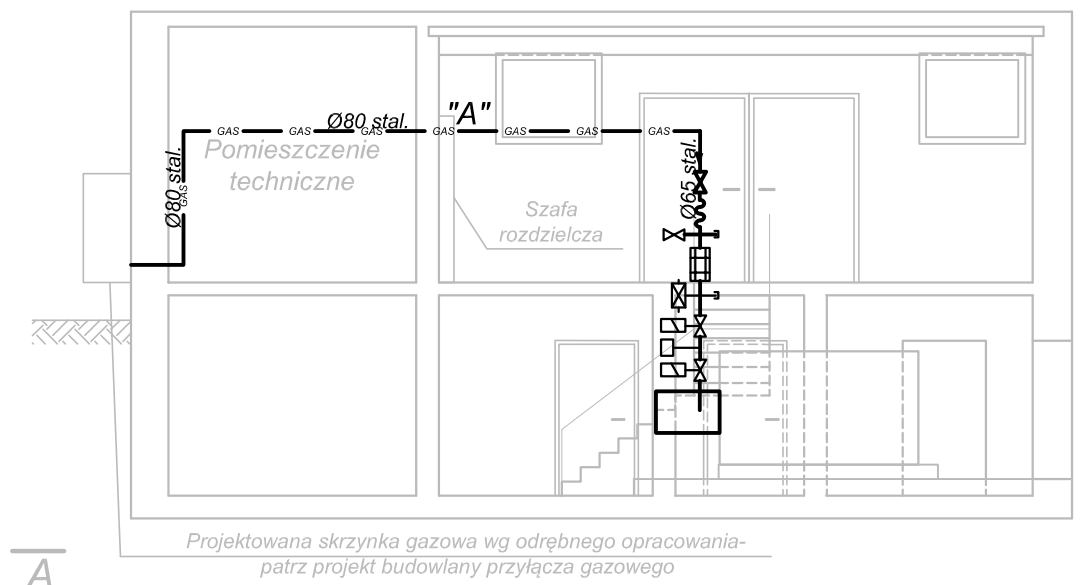

Przekrój A-A

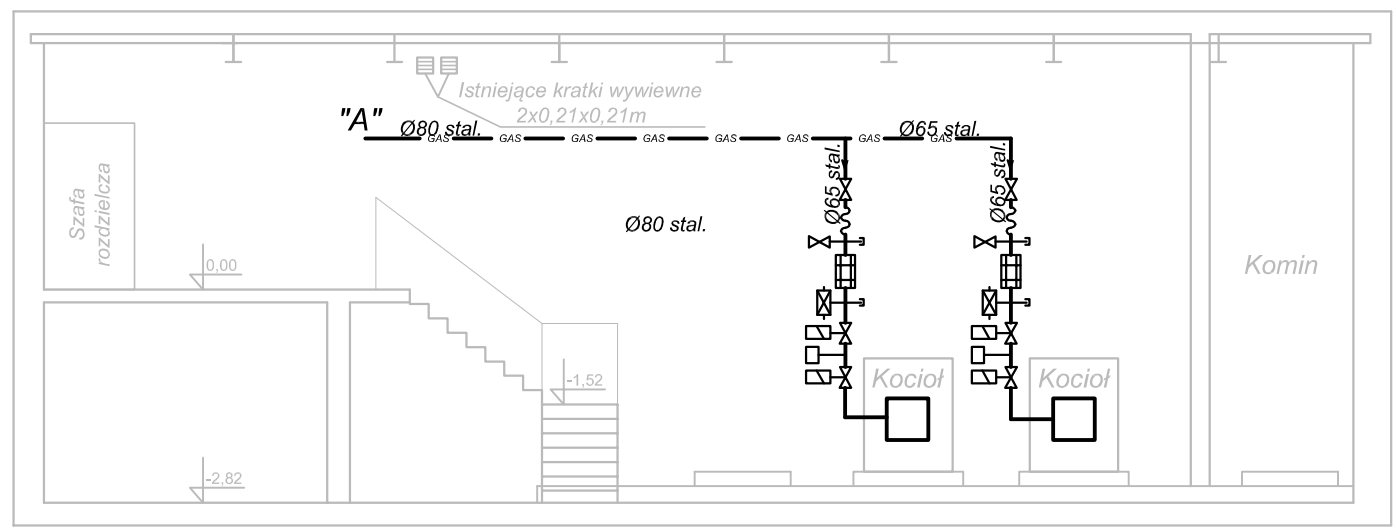

Pracownia Projektowa TSK UL. DWERNICKIEGO 12/3 45-049 OPOLE TEL/FAX: +48 77 456 43 83 e-mail: tskopole@interia.pl		
BRANŻA Sanitarna		
FAZA PROJEKTU PROJEKT BUDOWLANO-WYKONAWCZY		
TEMAT RYSUNKU Rzut kotłowni i przekroje		
DATA Marzec 2013	SKALA 1:100	NUMER 3
OBIEKT Kotłownia ZOKiS		
ADRES Głubczyce, ul. Olimpijska 1		
INWESTOR GTBS w Głubczycach, ul. Poczтова 8		
PROJEKTANT mgr inż. Tadeusz Kucharz	UPRAWNIENIA Nr. upr. 193/89/Op, 4/93/Op	PODPIS
SPRAWDZAJĄCY mgr inż. Artur Słowiński	UPRAWNIENIA Nr. upr. 91/90/Op	PODPIS
WSPÓLPRACA mgr inż. Maciej Bobusia		PODPIS