


Przekrój konstrukcji dachu  
 budynku mieszkalnego  
 ul. Grunwaldzka 11, Głubczyce

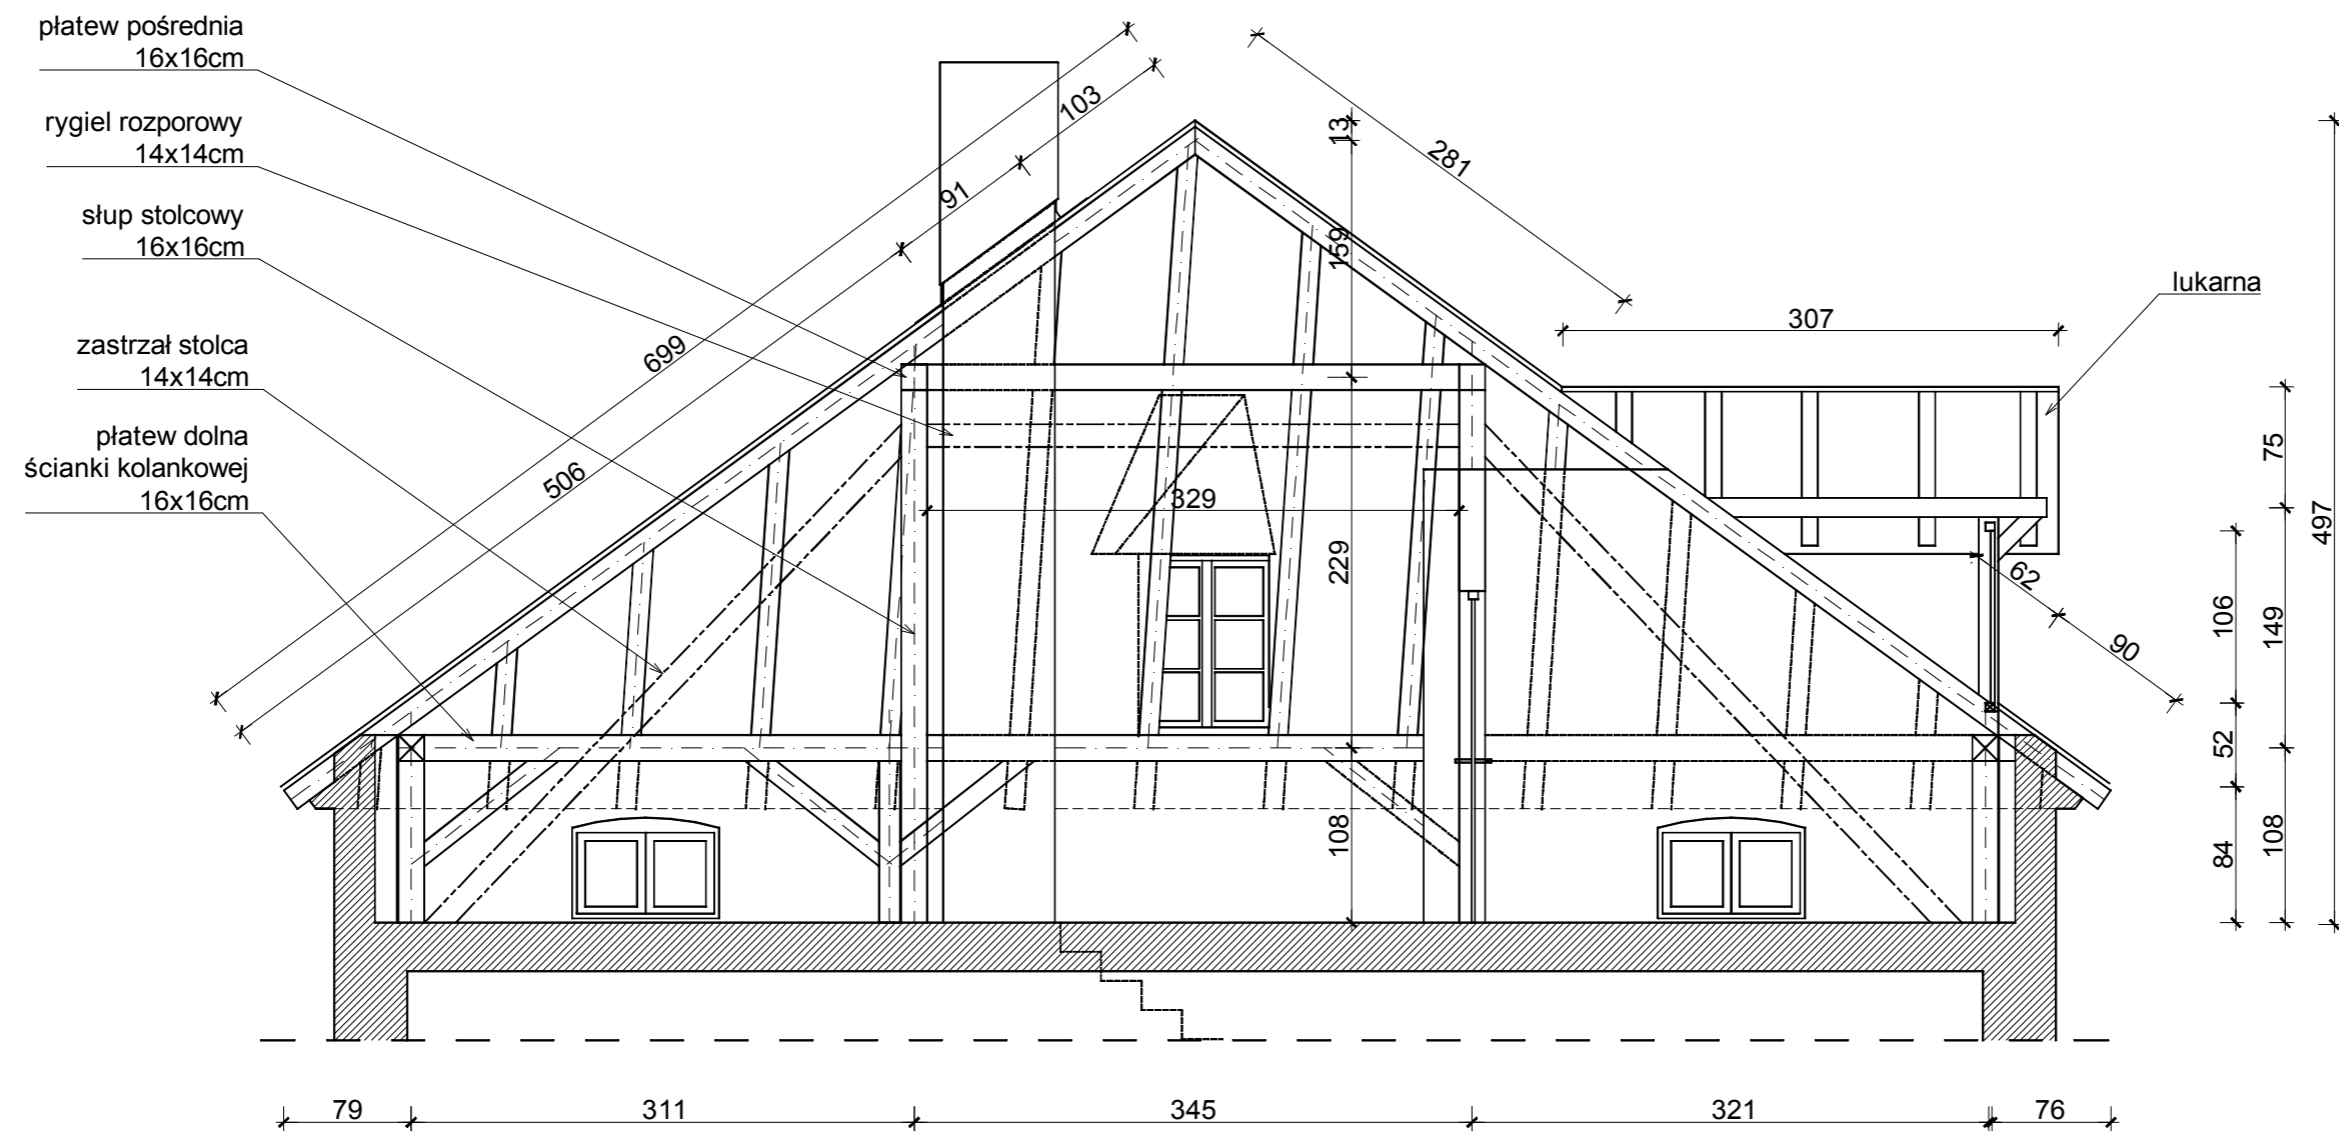

Przekrój A-A

<small>BIURO PROJEKTOWE I WYKONAWCZE INŻ. ARTUR KLAPETEK, UL. J. III SOBIESKIEGO 14/1, 48-100 GŁUBCZYCE, NIP: 740-000-09-16</small>		
<b>REMONT POKRYCIA DACHU</b> BUDYNKU WSPÓLNOTY MIESZKANIOWEJ ul. Grunwaldzka 11, W GŁUBCZYCACH		
OPRACOWAŁ:	mgr inż. Artur Klapetek	NR LPR: 189/85/Op
AUTOR:	mgr inż. arch. Rafał Skoumal	NR LPR: 03/OPOKK/2008
INWESTOR:		
WSPÓLNOTA MIESZKANIOWA		
ADRES:		
ul. Grunwaldzka 11, 48-100 Głubczyce		
	DZIAŁKA BUDOWLANA	ADRES INWESTYCJI:
	418/5	ul. Grunwaldzka 11 48-100 Głubczyce
TYTUŁ RYSUNKU:		
Przekrój A-A więzby dachu budynek mieszkalnego		
FORMAT:	SKALA:	NUMER RYSUNKU:
A3	1:50	2