31/4

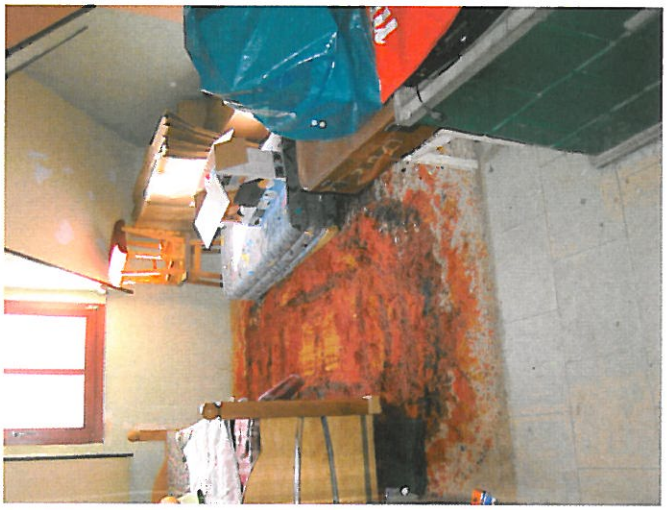

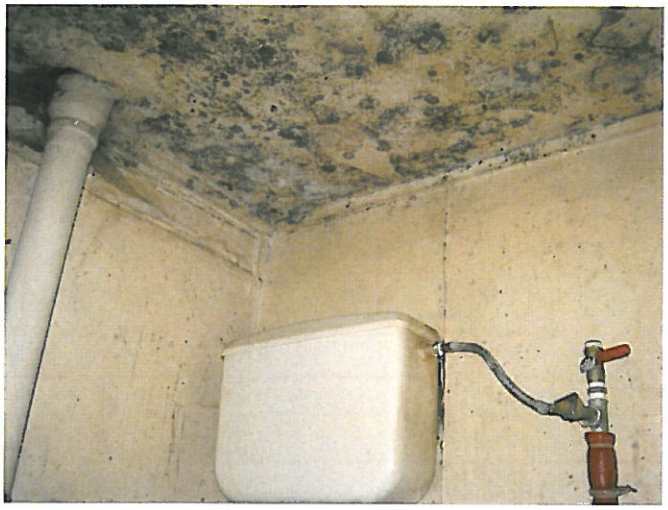

LOKAL MIESZKALNY

Głubczyce
ul. Niepodległości 31 m. 7

Powierzchnia użytkowa mieszkalna 35,18m^2

Powierzchnia użytkowa pomieszczeń przynależnych 6,51 m^2

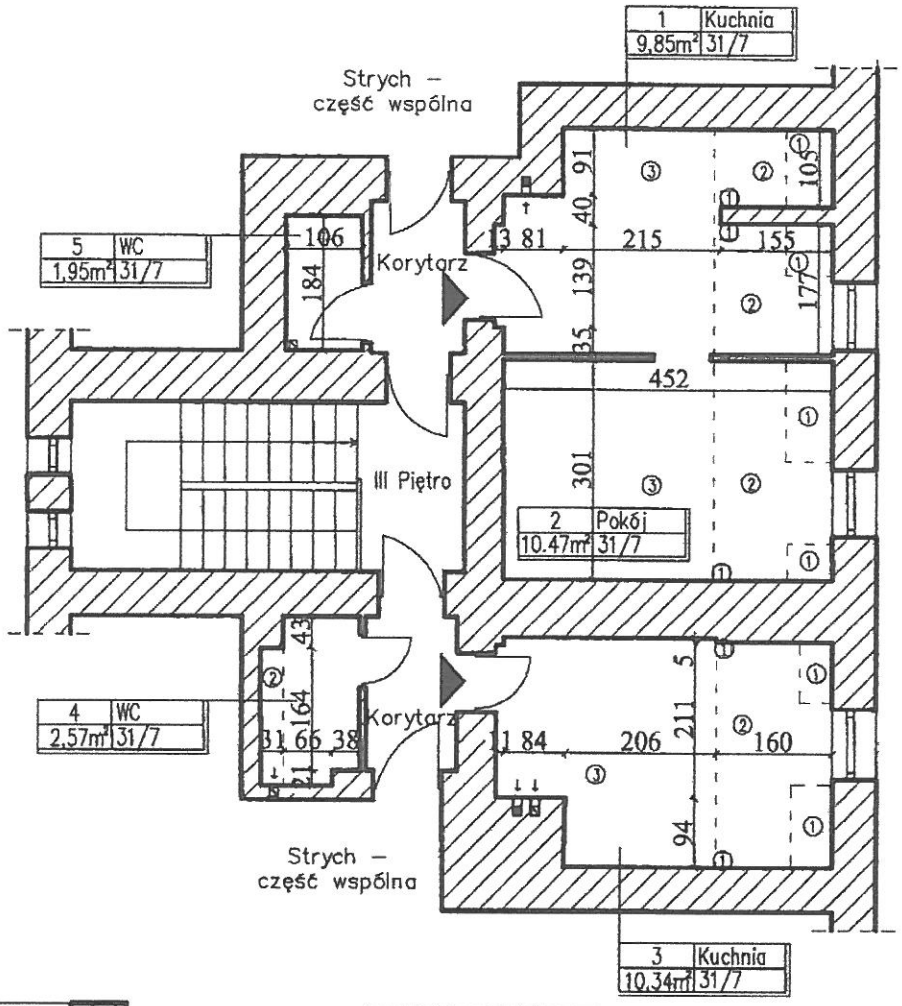

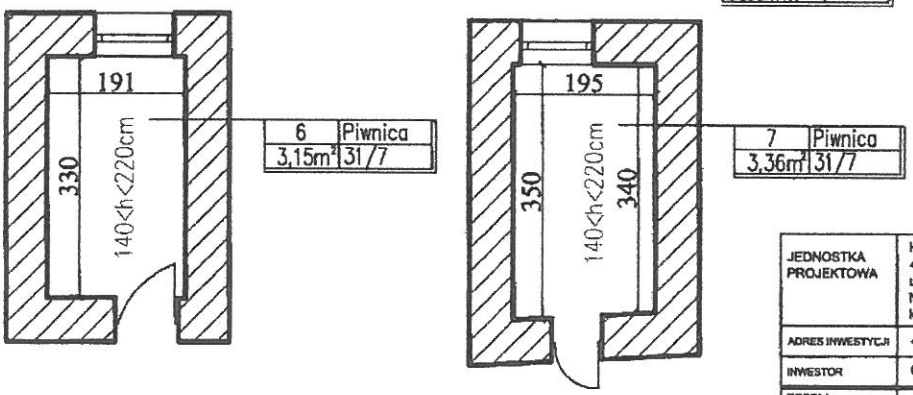

Józef Broniewicz
Upr. z § 11 ust. 1 pkt 2 do kierowania robót budowl. i sporządzania projektów
Nr ewid. upr. 217/74/OP

JEDNOSTKA PROJEKTOWA	HALIKOWSKI Maciej Halikowski 48-100 Głubczyce ul. Kościuszki 2 NIP 748-165-00-53 kom. 504 008 641			
ADRES INWESTYCJI	48-100 Głubczyce, ul. Niepodległości 31 m. 7			
INWESTOR	GMINA GŁUBCZYCE			
RODZAJ OPRACOWANIA	INWENTARYZACJA			
BRANŻA	architektoniczna			
NAZWA RYSUNKU	SZKIC INWENTARYZACYJNY			
SKALA RYSUNKU	NR RYSUNKU	ILOŚĆ RYSUNKÓW	ZMIANA	DATA
1:100		.	.	16.07.2013r.
ZESPÓŁ PROJEKTOWY			NR UPRAWNIEŃ	PODPIS
PROJEKTOWAŁ	tech. Józef Broniewicz		217/74/OP	
OPRACOWAŁ	mgr inż. Maciej Halikowski		.	.

System Informacji Przestrzennej Miasta i Gminy Głubczyce

skala 1 : 500

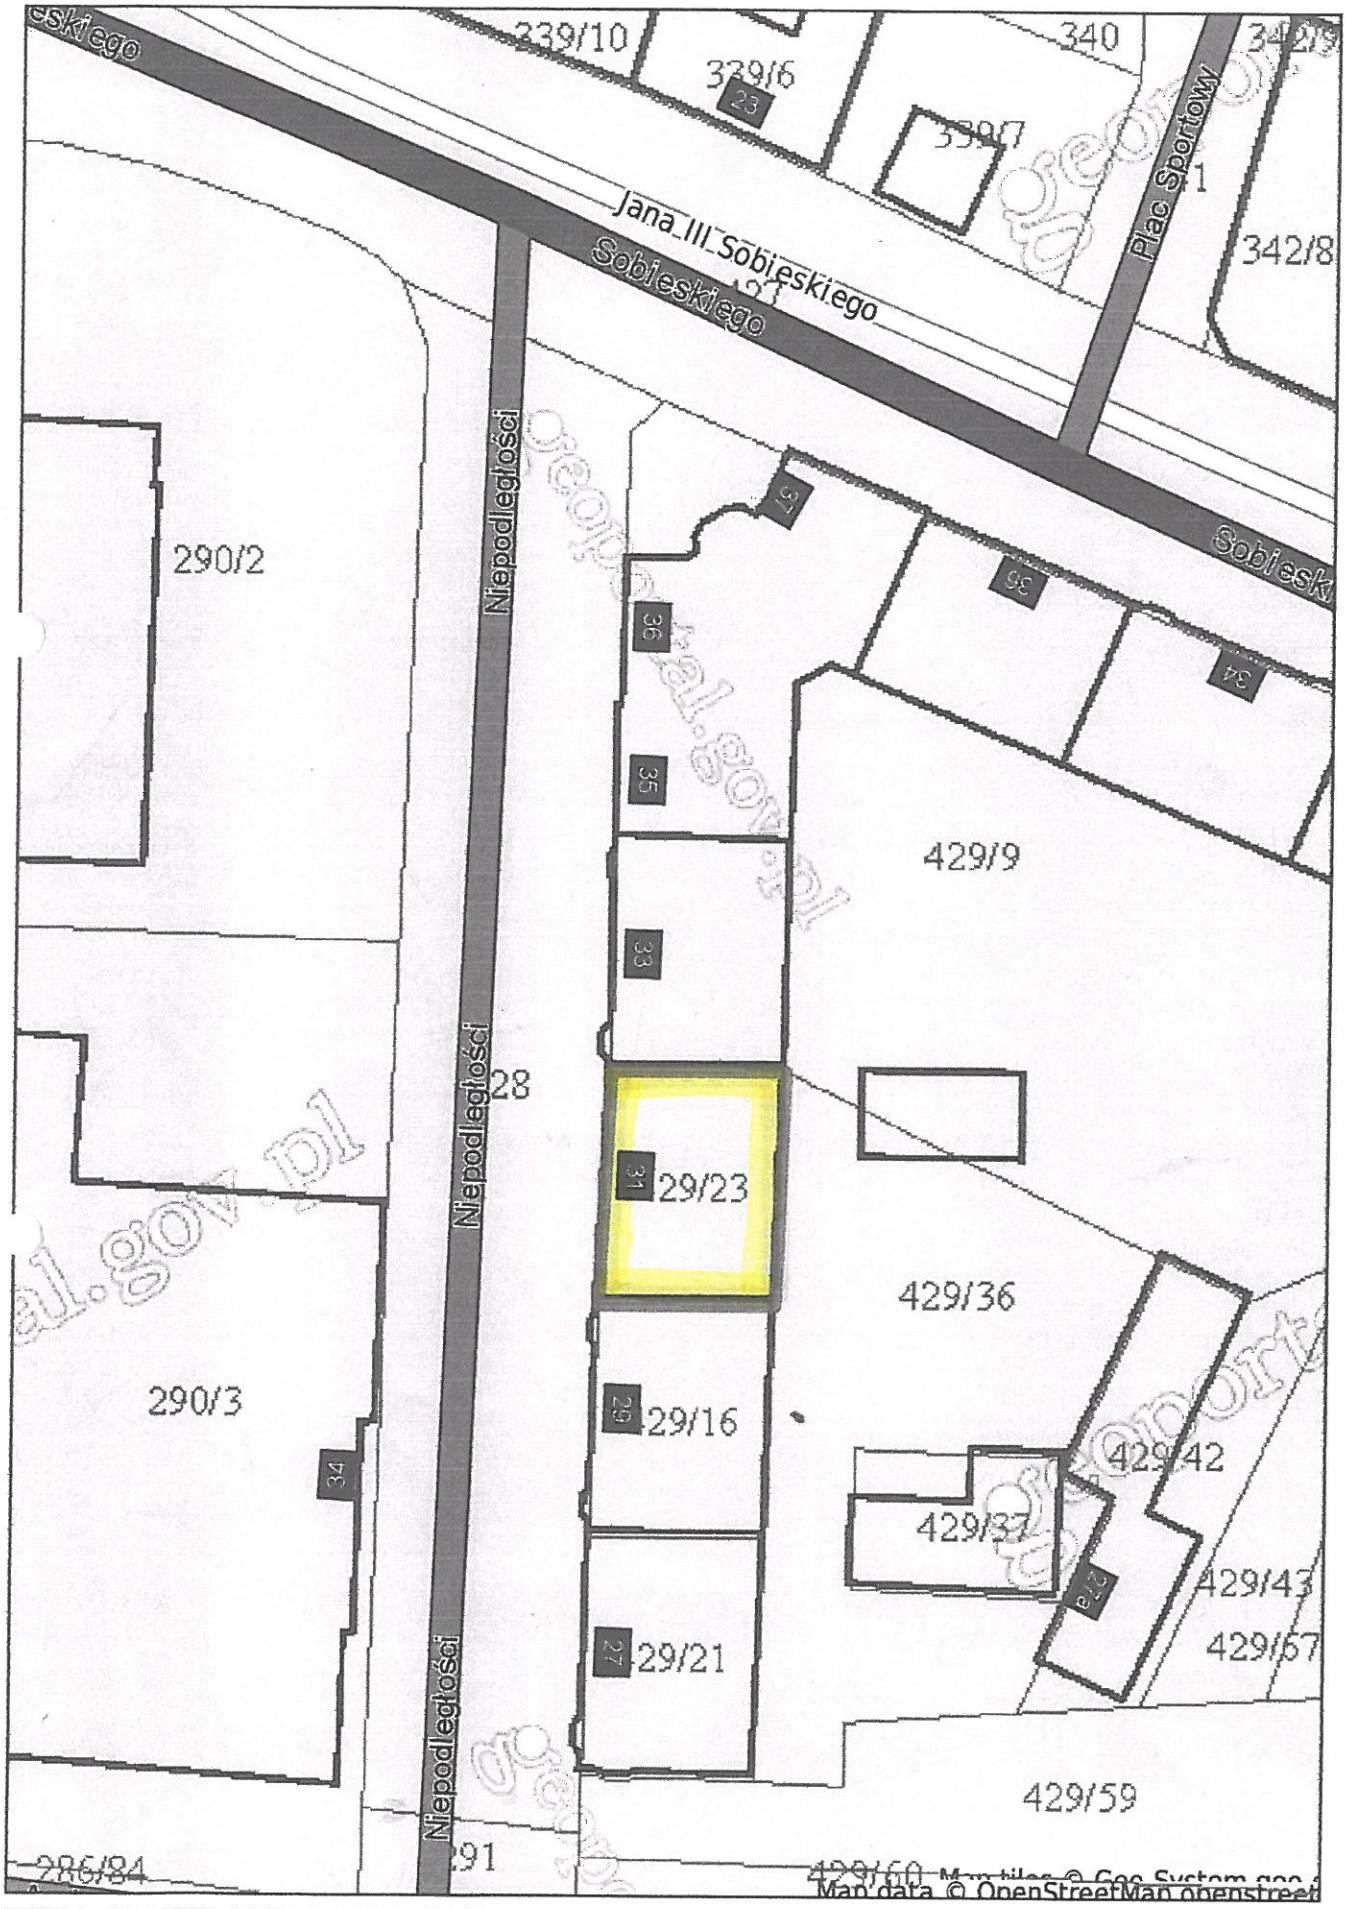

Niniejszy wydruk nie stanowi dokumentu w rozumieniu przepisów prawa
wydrukowano w serwisie glubczyce.e-mapa.net dnia 2013-08-29 12:21:06