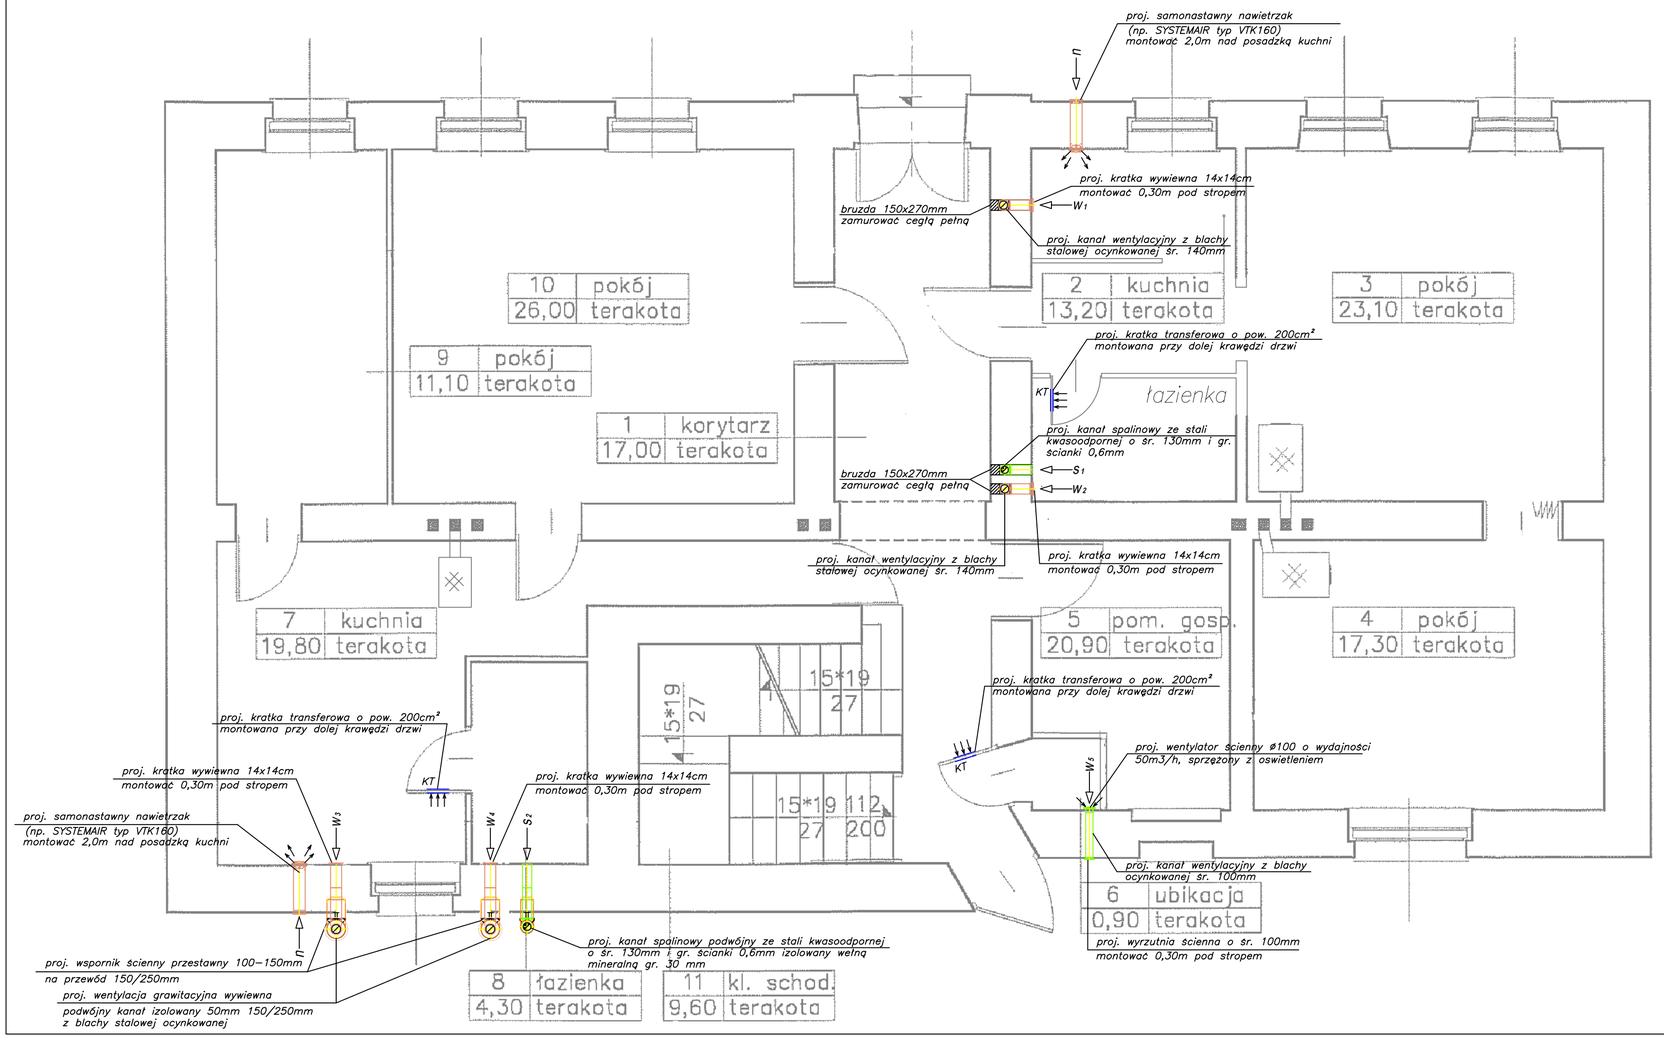

UWAGI:

1. Wszystkie wymiary sprawdzić w naturze
2. W sprawach nie okreslonych dokumentacją obowiązuj:
– warunki techniczne wykonania i odbioru robót budowlano–mont.
– normy Polskiego Komitetu Normalizacji
– instrukcje, wytyczne, świadectwa dopuszczenia, atesty Instytutów i dostawców materiałów budowlano instalacyjnych.

UWAGI:

1. WSZYSTKIE PRACE ZWIĄZANE Z INWESTYCJĄ WYKONYWAĆ ZGODNIE Z WARUNKAMI TECHNICZNYMI WYKONAWSTWA I ODBIORU ROBÓT BUDOWLANYCH.
2. WSZYSTKIE WYMIARY BEZWZGLĘDNIE SPRAWDZIĆ NA BUDOWIE W TRAKCIE REALIZACJI INWESTYCJI.
3. WSZYSTKIE PRACE BUDOWLANE NALEŻY WYKONAĆ BARDZO STARANNIE ZGODNIE Z ZASADAMI SZTUKI BUDOWLANEJ.
4. PODANE SZCZEGÓŁOWE DEKLARACJE TECHNOLOGII I PRODUKTÓW MAJĄ CHARAKTER PRZYKŁADOWY I ICH ZADANIEM JEST ZILUSTROWAĆ OGÓLNE ZAŁOŻENIA WYKONAWSTWA ROBÓT I WYPOSAŻENIA, DOPUSZCZA SIĘ ROZWIĄZANIA ALTERNATYWNE I RÓWNOWAŻNE DLA PRZYJĘTYCH MATERIAŁÓW I TECHNOLOGII ZA ZGODĄ INWESTORA I BIURA PROJEKTÓW.

Pracownia Projektowa
RAPP-PROJEKT
ul. Krapkowicka 88
47-320 Gogolin

RAPP - PROJEKT Architektura & inżynieria

www.rapp-projekt.pl
pracownia@rapp-projekt.pl
kom. 888-798-575
tel. 77 466 65 19

Autor:	mgr inż. Zygmunt Cieszyński upr. nr 20 / 89 / OP	Podpis:
Opracował:	Norbert Kubis	

Inwestor:	Gmina Głubczyce, 48-100 Głubczyce, ul. Niepodległości 14	Branża:	INSTALACJE SANITARNE
Obiekt:	Budowa kominów oraz remont pokrycia dachowego papowego w budynku mieszkalnym wielorodzinnym	Skala:	1:50
		Data:	11/2012
Adres inwestycji:	ul. Kozielska 19, 48-100 Głubczyce dz. nr 468/9	Rys:	I/2
Treœæ rysunku:	RZUT PARTERU		

WSZELKIE PRAWA ZASTRZEŻONE, KOPIOWANIE, ROZPOWSZECHNIANIE, DOKONYWANIE JAKICHKOLWIEK ZMIAN BEZ ZGODY AUTORÓW JEST ZABRONIONE