RZUT PIĘTRA

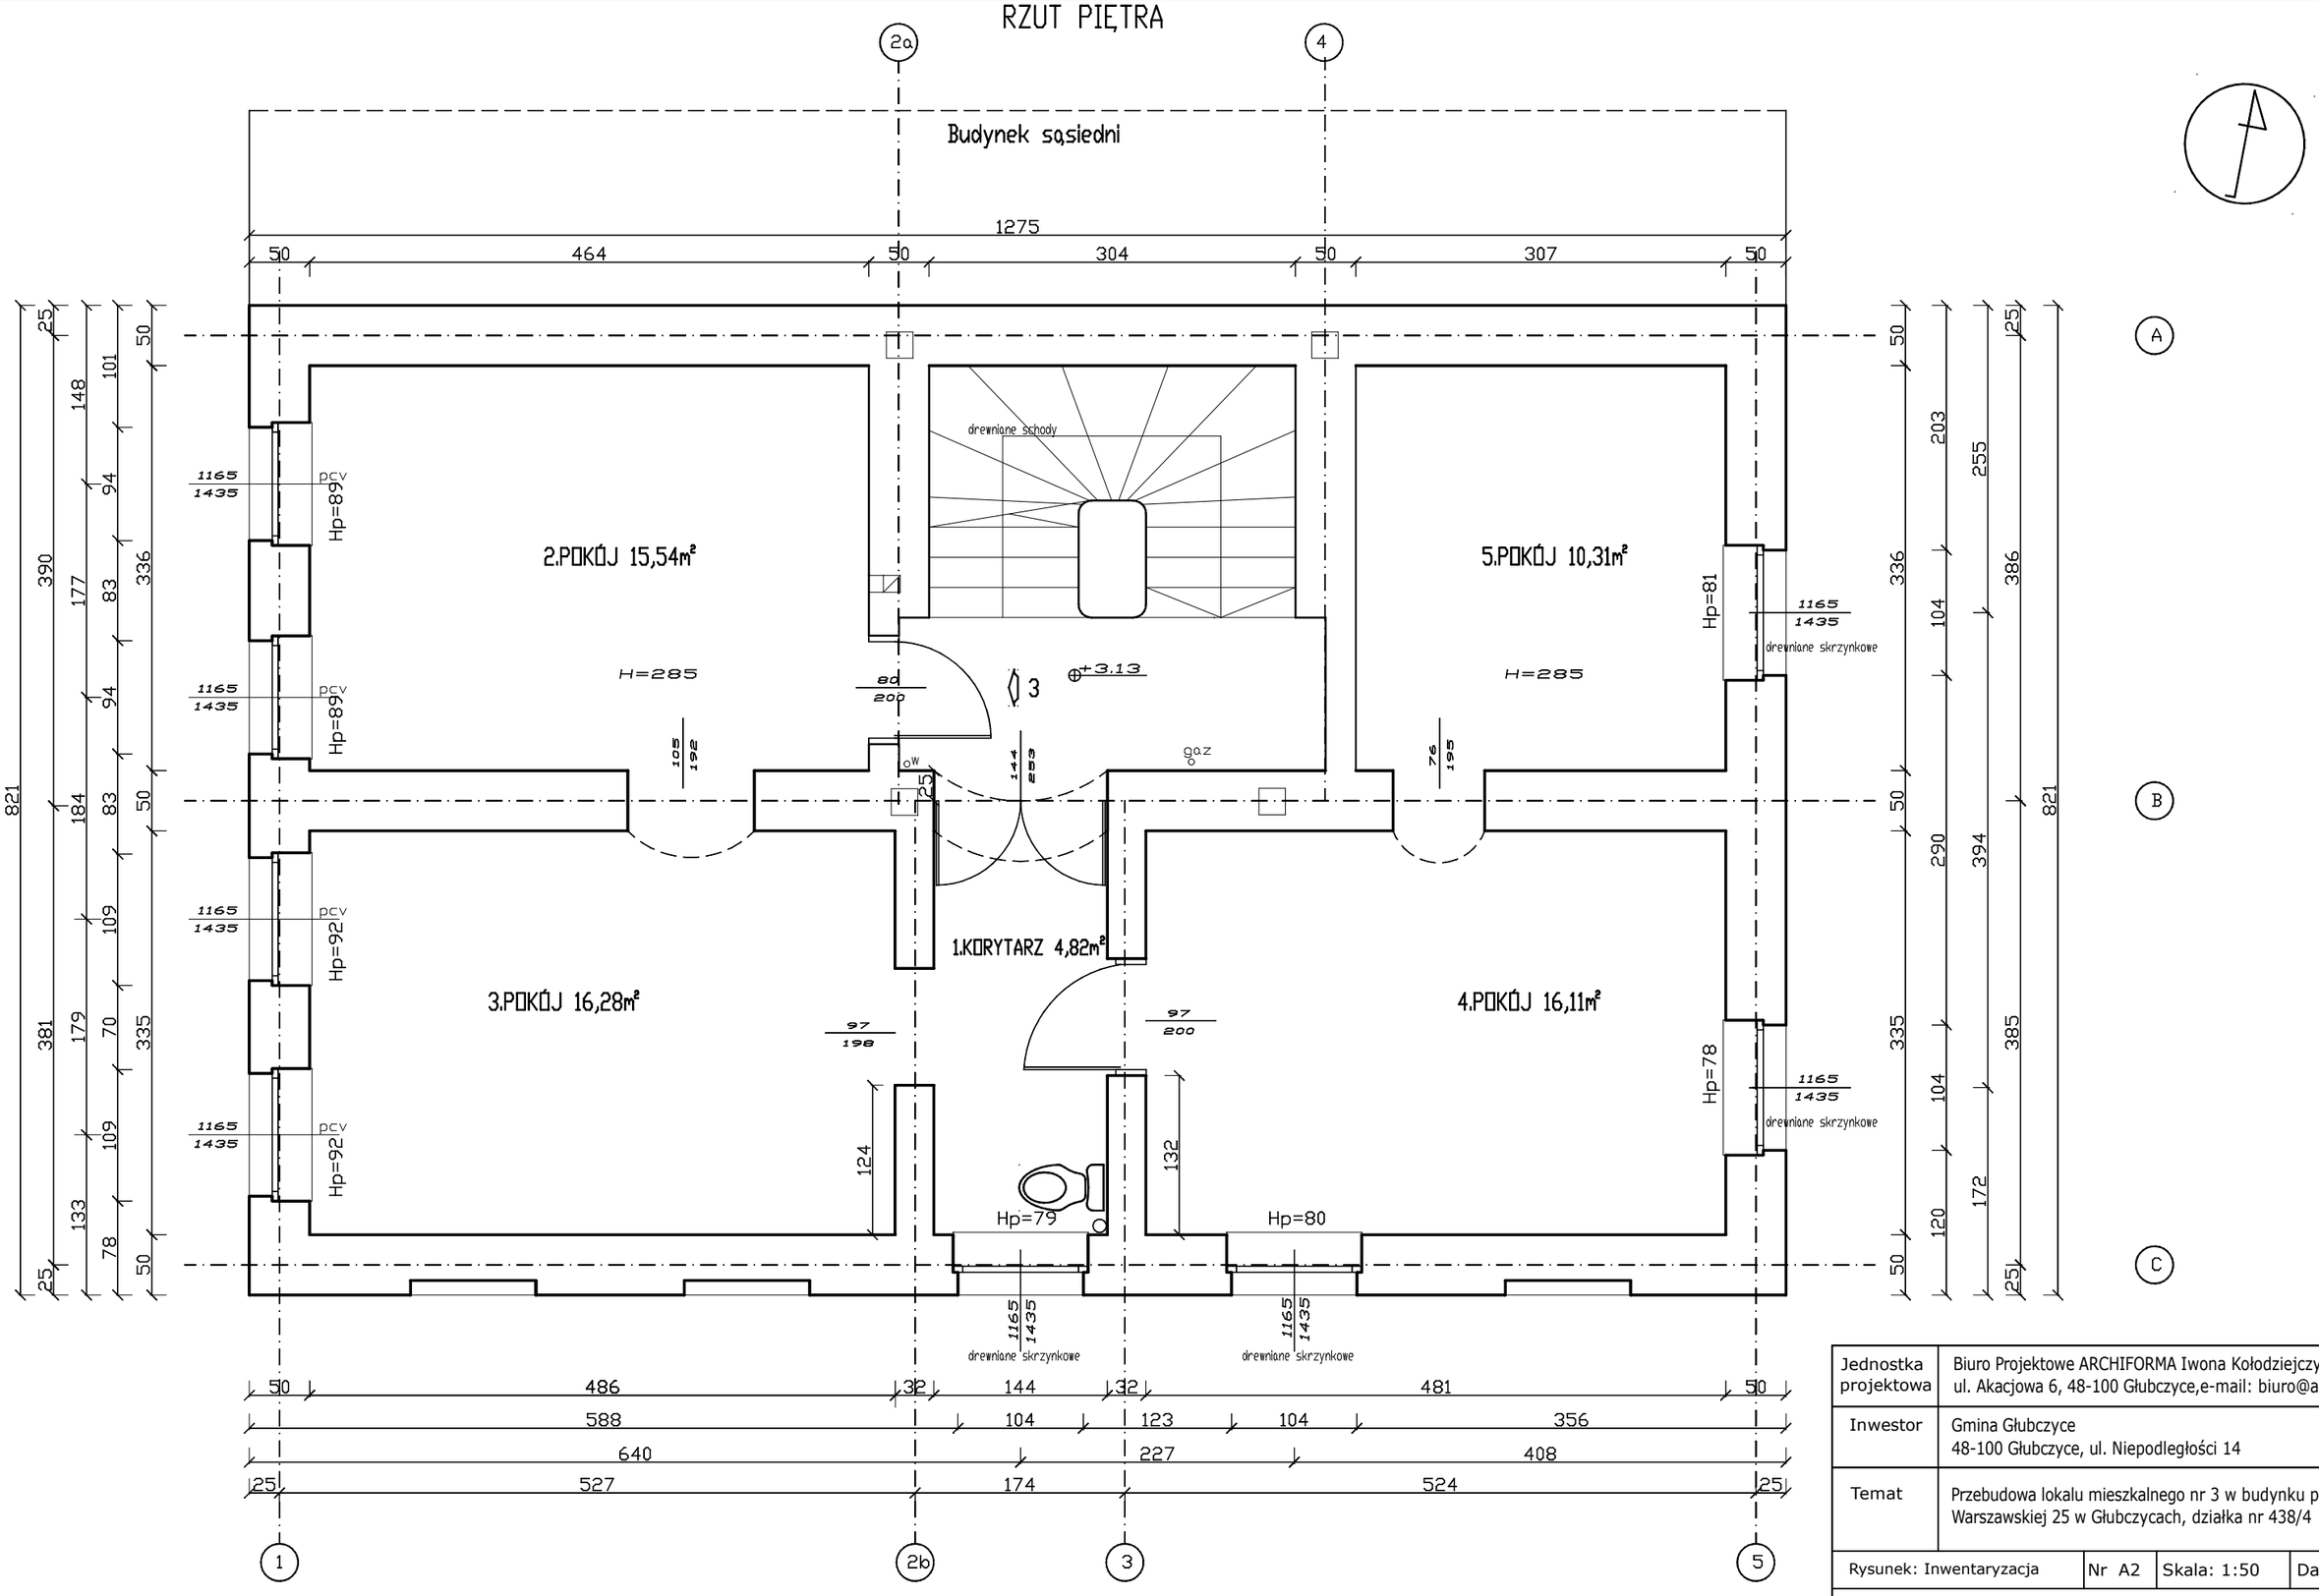

Jednostka projektowa	Biuro Projektowe ARCHIFORMA Iwona Kołodziejczyk ul. Akacjowa 6, 48-100 Głubczyce,e-mail: biuro@archiforma.biz
Inwestor	Gmina Głubczyce 48-100 Głubczyce, ul. Niepodległości 14
Temat	Przebudowa lokalu mieszkalnego nr 3 w budynku przy ul. Warszawskiej 25 w Głubczycach, działka nr 438/4

Rysunek: Inwentaryzacja	Nr A2	Skala: 1:50	Data: 08.2014

Branża	ARCHITEKTURA
Opracowała	inż.arch. Iwona Kołodziejczyk
Projektant	mgr inż.arch. Piotr Bykowski nr upr. OKK/UpB/07/04

Podpis: