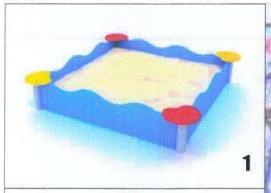
1

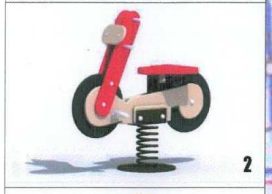
2

3

4

5

6

7

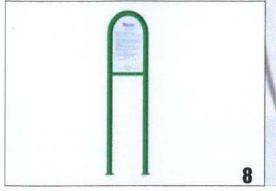
8

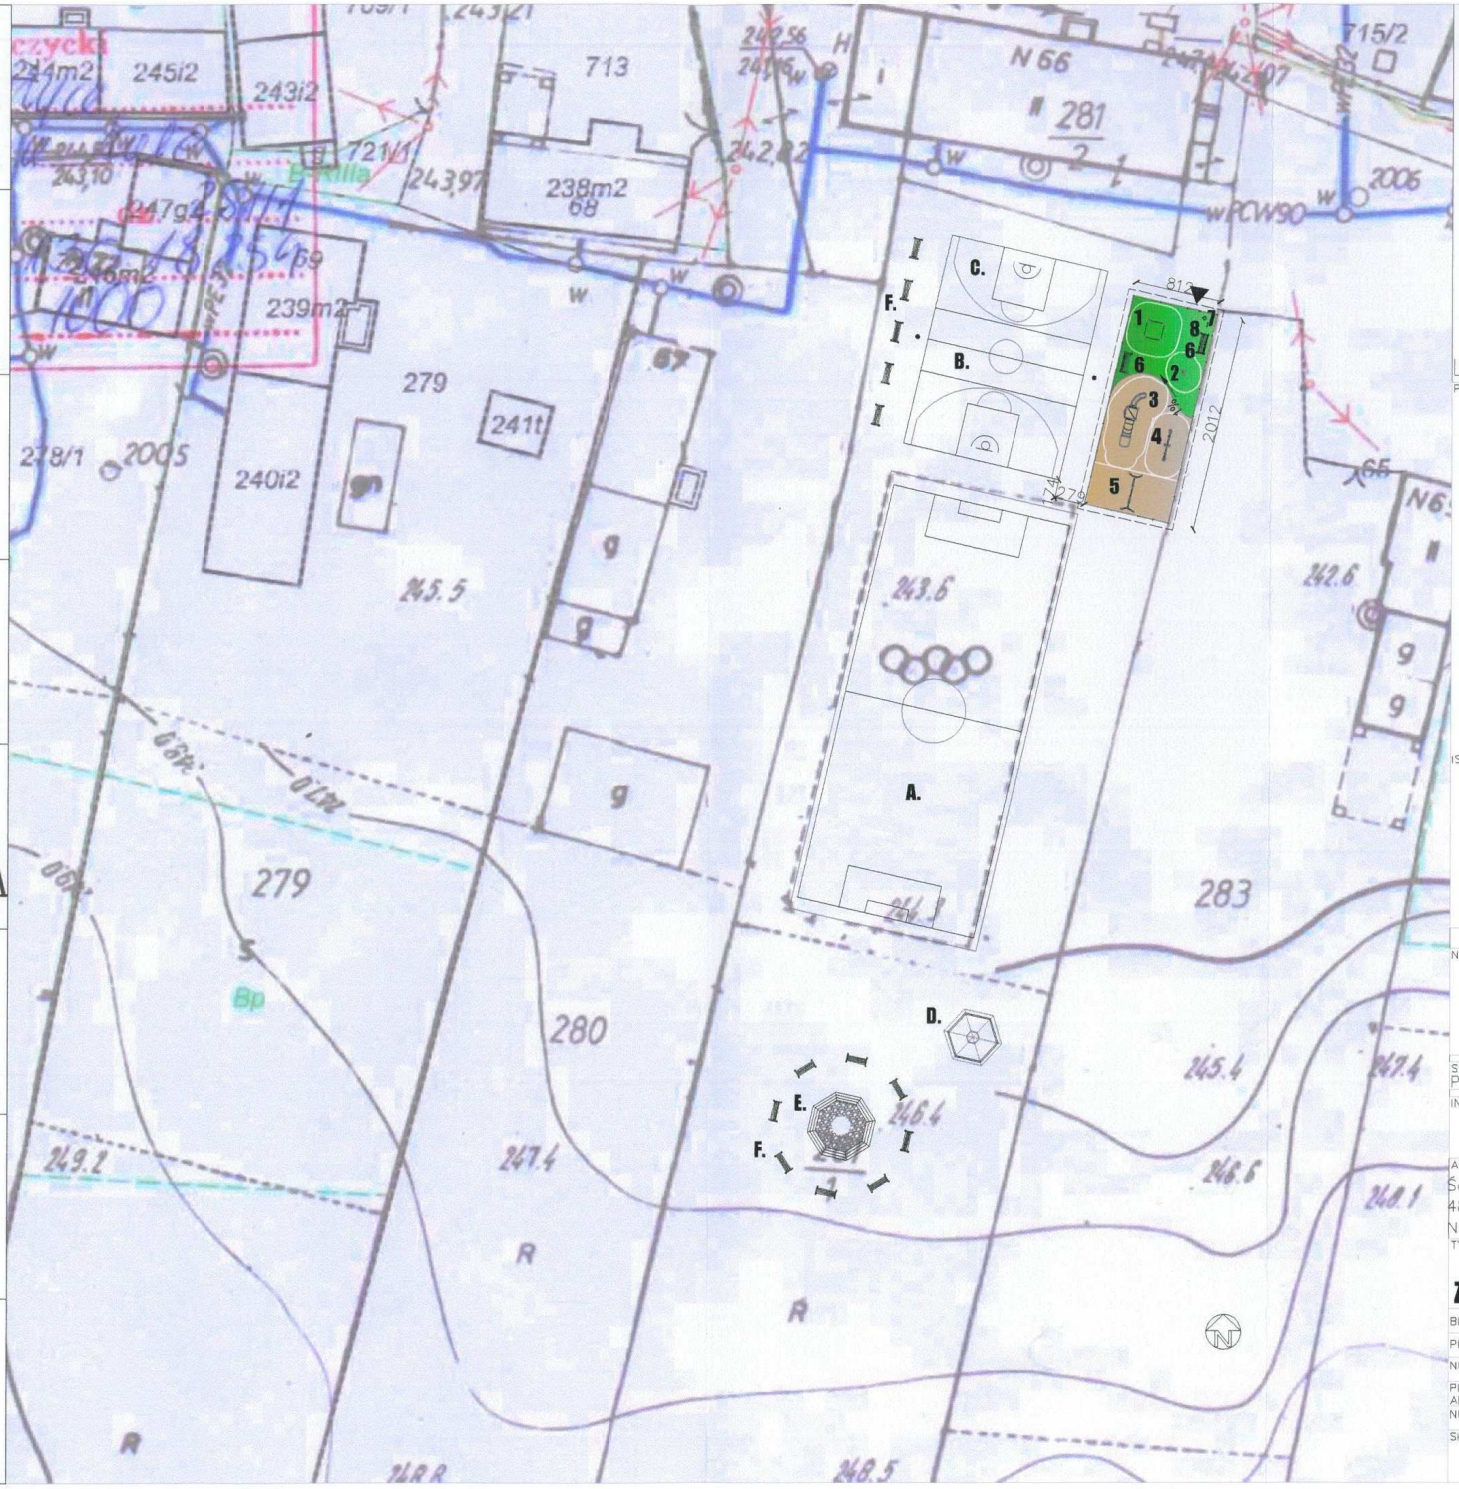

MGR INŻ. ARCH. MARTA WACHOWIAK
ARCHITEKT
UPR. NR 58/WPOKK/UpB/2011
W SPECJALNOŚCI ARCHITEKTONICZNEJ
DO PROJEKTOWANIA BEZ OGRANICZEŃ

LEGENDA:

PROJEKTOWANE ZAGOSPODAROWANIE TERENU:

- ▼ WEJŚCIE GŁÓWNE
- OGRODZENIE WYS.150 CM
- 1,2,...n MAŁA ARCHITEKTURA WG. ZESTAWIENIA W PROJ. PRZETARGOWYM
- NAWIERZCHNIA Z PIASKU LUB SYNTETYCZNA
- POWIERZCHNIA TRAWIASTA
- GRANICA TERENU INWESTYCJI
- 243.6 WYSOKOŚĆ TERENU N.P.M.
- 1% SPADKI PŁYTY PLACU
- D. ALTANA
- E. PALENISKO
- F. ŁAWKA Z OPARCIEM 13 SZT.

ISTNIEJĄCE ZAGOSPODAROWANIE TERENU:

- A. ISTNIEJĄCE BOISKO DO PIŁKI NOŻNEJ
- B. ISTNIEJĄCE BOISKO DO PIŁKI SIATKOWEJ
- C. ISTNIEJĄCE BOISKO DO KOSZYKÓWKI
- RÓŻA WIATRÓW

NAZWA OBIEKTU BUDOWLANEGO:

PLAC ZABAW

STADIUM: PROJEKT ZAGOSPODAROWANIA TERENU

INWESTOR:
GMINA GŁUBCZYCE
UL. NIEPODLEGŁOŚCI 14
48-100 GŁUBCZYCE

ADRES OBIEKTU BUDOWLANEGO:
Ściborzyce Małe
48-100 Głubczyce,
NR EWID. DZIAŁKI 281/1

TYTUŁ RYSUNKU:

PROJEKT ZAGOSPODAROWANIA TERENU

BRANŻA:	ARCHITEKTURA		
PROJEKTANT:	mgr.inż.arch.Marta Wachowiak		
NUMER UPRAWNIEŃ: 58/WPOKK/UpB/2011	PODPIS:	DATA: 10.2013	
PROJEKTANT ADAPTUJĄCY:			
NUMER UPRAWNIEŃ:	PODPIS I DATA: adaptowano		
SKALA RYSUNKU: 1:500	NUMER RYSUNKU: PZ1	NUMER STRONY: 5	