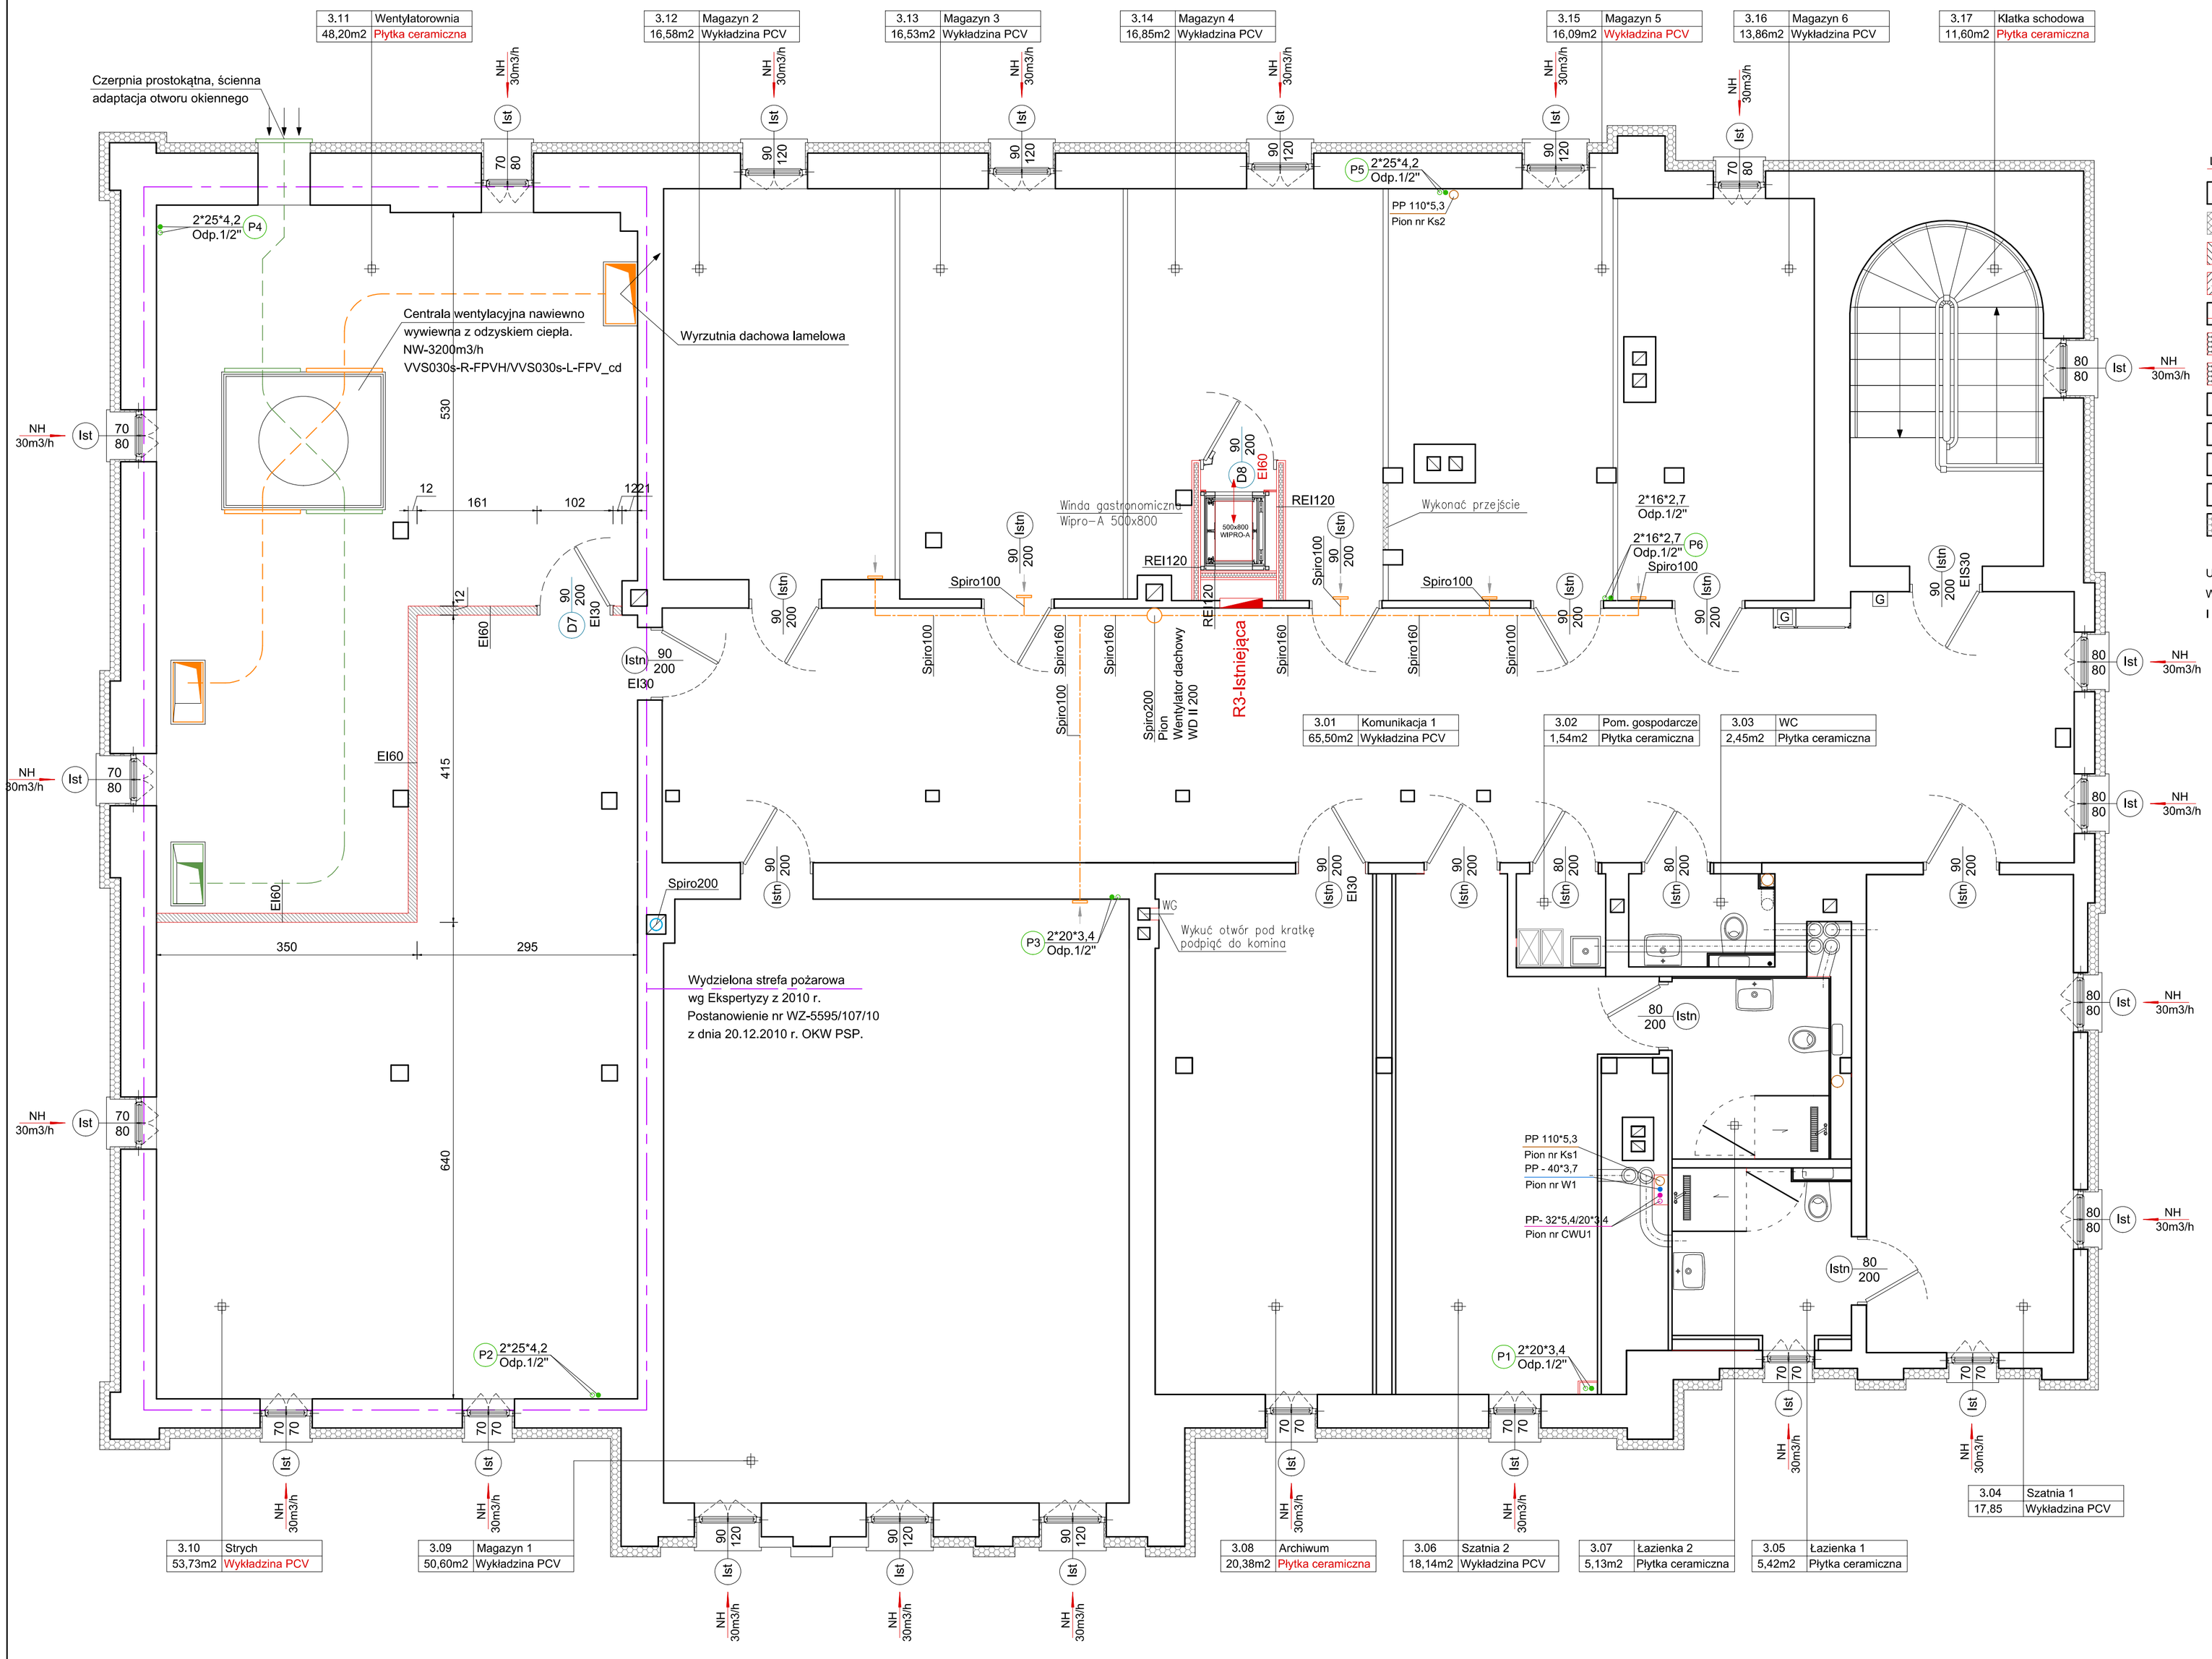

LEGENDA

- ŚCIANY ISTNIEJĄCE, MUROWANE
- WYBURZENIA ŚCIAN ISTNIEJĄCYCH
- ŚCIANY PROJEKTOWANE I ZAMUROWANIA OTWOROW ISTNIEJĄCYCH, CERAMIKA
- ŚCIANY PROJEKTOWANE I ZAMUROWANIA OTWOROW ISTNIEJĄCYCH, CERAMIKA
- L19/120 — PROJEKTOWANE NADPROŻA ŻELBETOWE L19, ILOŚĆ I DŁUG. WG OPISU NA RYSUNKU
- EI60 — PROJEKTOWANE ŚCIANY Z PŁYT G-K Z WEŁNĄ MINERALNĄ NA STELAŻU STALOWYM
- EI60 — PROJEKTOWANE ŚCIANY Z PŁYT GKF Z WEŁNĄ MINERALNĄ NA STELAŻU STALOWYM
- O1 — O3 — PROJEKTOWANE OKNA ZGD. Z ZESTAWIENIEM STOLARKI I OPISEM W PROJ. TECHN.
- Dxx — Dyy — PROJEKTOWANE DRZWI ZGD. Z ZESTAWIENIEM STOLARKI I OPISEM W PROJ. TECHN.
- Dxx — Dyy — ISTNIEJĄCE DRZWI DO KONSERWACJI WG PROJ. TECHN.
- NH 30m3/h — PROJEKTOWANE NAWIETRZAKI HIGROSTEROWALNE W OKNACH
- DOCIEPLENIE ŚCIAN ZEWNĘTRZNYCH WG ODRĘBNEGO PROJEKTU ELEWACJI

UWAGA: KONDYGNACJA PO REMONCIE. W OBECNYM ZAKRESIE JEST MONTAŻ WINDY TOWAROWEJ WYDZIELENIE POMIESZCZENIA WENTYLATOROWNI, WYKOŃCZENIE PODŁÓG W POM. NR 3.08, 3.12, 3.11, 3.15, 3.17 I MONTAŻ SYSTEMU WENTYLACJI POMIESZCZEŃ

TYTUŁ:
PROJEKT BUDOWLANY
REMONT, PRZEBUDOWA
I TERMOMODERNIZACJA
PRZEDSZKOLA NR 3 W GŁUBCZYCACH

INWESTOR:
GMINA GŁUBCZYCE
UL. NIEPODLEGŁOŚCI 14
48 - 100 GŁUBCZYCE

BRANŻA:
ARCH. - BUD. / INST. SANITARNE

LOKALIZACJA:
JEDN. EWID. GŁUBCZYCE MIASTO
OBRĘB: GŁUBCZYCE
UL. WAŁOWA
DZ. NR 312/1

TYTUŁ:
PROJEKT
RZUT PODDASZA

AUTOR ARCHITEKTURA:
arch. Rafał Skoumal
upr. nr 03/OPOKK/2008

SPRAWDZAJĄCY ARCHITEKTURA:
arch. Krystyna Król
upr. nr 01/OPOKK/2015

AUTOR KONSTRUKCJA:
mgr inż. Dariusz Pałuch
upr. nr OPL/0892/PWOK/13

SPRAWDZAJĄCY KONSTRUKCJA:
mgr inż. Piotr Rapp
upr. nr OPL/0732/POOK/11

OPRACOWAŁ:
PRZEDSIĘBIORSTWO USŁUGOWO - BUDOWLANE "AGWA" S.C.
ul. Królowej Jadwigi 1
48 - 100 Głubczyce
tel. 500 253 296
prac.architektoniczna@gmail.com
skoumal@wp.pl
arch. Rafał Skoumal

DATA:
26 LISTOPADA 2021

NR RYSUNKU: 04'-AB
SKALA: 1:50