

Głubczyce, dnia 21 listopada 2025 r.

SO.IV.5520.10.2025.

**Zapytanie cenowe dla zamówienia publicznego  
o wartości mniejszej niż 130 000 zł**

W związku z prowadzonym postępowaniem o udzielenie zamówienia publicznego o wartości mniejszej niż 130 000 zł, zwracam się z prośbą o przedstawienie oferty cenowej wykonania zamówienia obejmującego:

**Wykonanie parkingu przy budynku w miejscowości Pietrowice nr 14 w celu realizacji zadania pn. „Modernizacja gminnego magazynu i adaptacja pomieszczeń znajdujących się w budynku w Pietrowicach 14 do pełnienia funkcji koordynacji działań pomocowych dla ludności”.**

**Realizacja przedmiotu zamówienia obejmuje:**

**1. Wykonanie parkingu**

Zakres prac do wykonania:

- Wytyczenie miejsca na parking
- Wykonanie korytowania pod parking
- Montaż krawężników drogowych
- Wykonanie podbudowy
- Wykonanie nawierzchni z płyt ażurowych betonowych
- Wykonanie podziału na pojedyncze miejsca parkingowe z kostki betonowej ciemnoszarej
- Oświetlenie parkingu za pomocą lamp solarnych
- Zabezpieczenie miejsca wykonywania prac
- Wymagana przed podpisaniem umowy wizja na miejscu wykonania prac

**Termin wykonania prac do 31.12.2025**

**Opis przedmiotu zamówienia:**

Przedmiotem zamówienia jest wykonanie parkingu w tylnej części budynku w miejscowości Pietrowice nr 14.

Parametry techniczne wykonania parkingu:

- Powierzchnia parkingu 115,20 m<sup>2</sup>
- Liczba miejsc parkingowych 10

**Projekt wykonania parkingu stanowi załącznik do zapytania cenowego.**

Oprócz ceny proszę również o podanie:

- warunków płatności - np. po zakończeniu realizacji prac objętych umową - przelewem bankowym w terminie 14 dni - na podstawie prawidłowo wystawionej faktury/rachunku;
- zapewnienie Wykonawcy, że czynności w ramach zleconej mu pracy będą wykonane w sposób zgodny z obowiązującymi normami i współczesną wiedzą techniczną.

**Ofertę zawierającą żądane informacje proszę złożyć do dnia 1 grudnia 2025 r. do godziny 13.00.**

Dopuszcza się złożenie oferty:

– w formie pisemnej na adres: **Urząd Miejski w Głubczycach, ul. Niepodległości nr 14** lub  
(adres zamawiającego)

– za pośrednictwem poczty elektronicznej: **wso-oc@glubczyce.pl**  
(adres e-mail)

W przypadku wybrania Państwa oferty zostaną Państwo poinformowani o terminie przeprowadzenia negocjacji lub podpisania umowy.

Złożenie oferty nie zapewnia uzyskania zlecenia na wykonanie w/w zamówienia.


Osoba upoważniona do kontaktu z wykonawcami: **Adam Junka, Adam Tromsa.**

**ZASTĘPCA BURMISTRZA**



.....  
(podpis Burmistrza lub osoby upoważnionej)


# PARKING DLA SAMOCHODÓW OSOBOWYCH

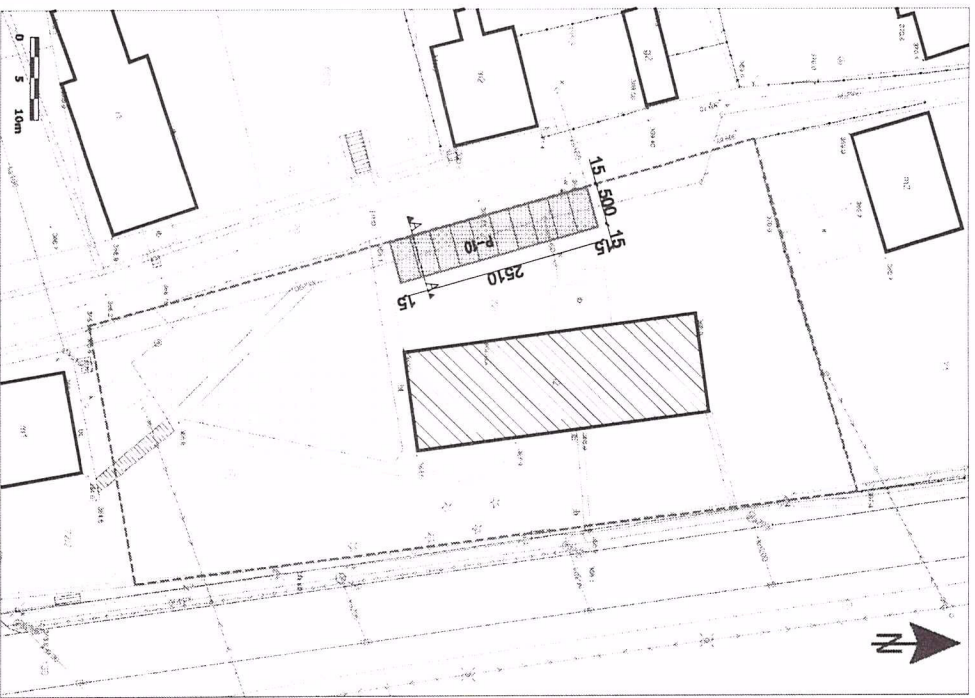


LOKALIZACJA PROJEKTOWANYCH MIEJSC PARKINGOWYCH  
skala 1:500

DETAIL NAPIERZCHNI PARKINGU  
skala 1:50


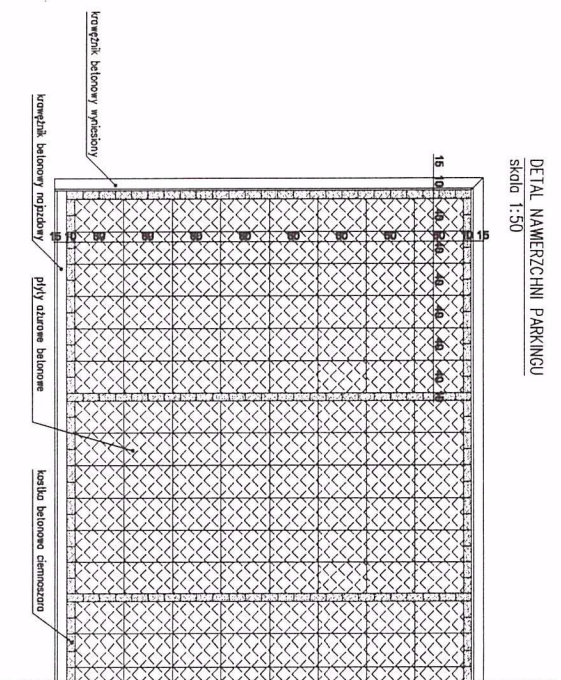

PRZEKRÓJ POPRZECZNY A-A PRZEZ MIEJSCA PARKINGOWE  
skala 1:30

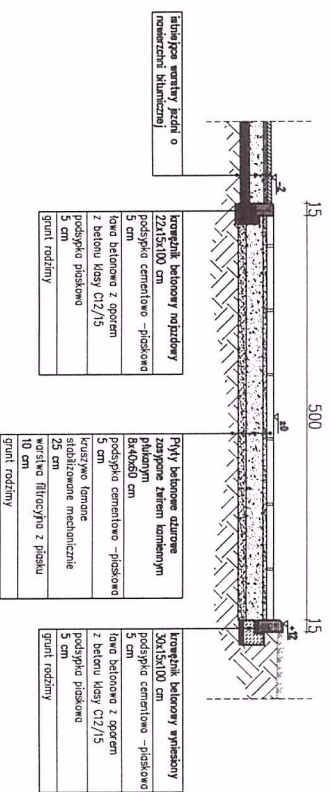





**Klauzula informacyjna dot. przetwarzania danych osobowych  
w związku z postępowaniem o udzielenie zamówienia w wyniku zapytania  
ofertowego  
– na podstawie ustawy z dnia 27 sierpnia 2009 r. o finansach publicznych**

Na podstawie art. 13 Rozporządzenia Parlamentu Europejskiego i Rady UE 2016/679 z dnia 27 kwietnia 2016r. w sprawie ochrony osób fizycznych w związku z przetwarzaniem danych osobowych i w sprawie swobodnego przepływu takich danych oraz uchylenia dyrektywy 95/46/WE ("RODO") informujemy, że:

|   |  |
|---|--|
| <b>ADMINISTRATOR DANYCH OSOBOWYCH</b>                       | Administratorem Pani/Pana danych osobowych jest Burmistrz Głubczyc, ul. Niepodległości 14, 48-100 Głubczyce, nr tel. 77 485 30 25, adres e-mail; um@glubczyce.pl   |
| <b>INSPEKTOR OCHRONY DANYCH</b>                             | Administrator wyznaczył Inspektora Ochrony Danych, pana Andrzeja Pawłowicza, z którym może się Pani/Pan skontaktować w sprawach ochrony swoich danych osobowych i realizacji swoich praw poprzez adres e-mail iod@glubczyce.pl lub pisemnie na adres siedziby administratora.  |
| <b>CELE PRZETWARZANIA I PODSTAWA PRAWNA</b>                 | Celem przetwarzania danych osobowych jest realizacja ustawowych obowiązków Administratora oraz podjęcie działań przed zawarciem umowy na podstawie art. 6 ust. 1 lit. b i c RODO. Dane osobowe przetwarzane będą w związku z postępowaniem o udzielenie zamówienia w wyniku zapytania ofertowego na podstawie art. 43 i 44 ustawy z dnia 27 sierpnia 2009 r. o finansach publicznych.  |
| <b>ODBIORCY DANYCH</b>                                      | Odbiorcami Pani/Pana danych osobowych będą osoby lub podmioty, którym udostępniona zostanie dokumentacja postępowania. Odbiorcami danych osobowych mogą być także organy publiczne, zgodnie z przepisami powszechnie obowiązującego prawa a także podmioty świadczące usługi informatyczne na podstawie umowy powierzenia przetwarzania danych. Nie przekazujemy Pani/Pana danych osobowych poza teren Polski.   |
| <b>OKRES PRZECHOWYWANIA DANYCH</b>                          | Pani/Pana dane osobowe będą przetwarzane do czasu osiągnięcia celu, w jakim je pozyskano, a po tym czasie przez okres oraz w zakresie wymaganym przez przepisy powszechnie obowiązującego prawa.   |
| <b>PRAWA PODMIOTÓW DANYCH</b>                               | <p>W związku z przetwarzaniem Pani/Pana danych osobowych, z wyjątkami zastrzeżonymi przepisami prawa, przysługuje Pani/Panu;</p> <ul style="list-style-type: none"> <li>• prawo dostępu do danych oraz otrzymania ich kopii;</li> <li>• prawo do sprostowania (poprawiania) danych, przy czym korzystanie z tego prawa nie może skutkować zmianą wyniku postępowania o udzielenie zamówienia publicznego ani zmianą postanowień umowy oraz nie może naruszać integralności protokołu oraz jego załączników;</li> <li>• prawo do ograniczenia przetwarzania danych, przy czym nie ma ono zastosowania w odniesieniu do przechowywania, w celu zapewnienia korzystania ze środków ochrony prawnej lub w celu ochrony praw innej osoby fizycznej lub prawnej, lub z uwagi na ważne względy interesu publicznego Unii Europejskiej lub państwa członkowskiego;</li> <li>• prawo do wniesienia skargi do organu nadzorczego (Prezesa Urzędu Ochrony Danych) - w przypadku, gdy uważa Pani/Pan, że przetwarzamy Pani/Pana dane niezgodnie z prawem.</li> </ul> |
| <b>INFORMACJA O DOWOLNOŚCI LUB OBOWIĄZKU PODANIA DANYCH</b> | Podanie przez Panią/Pana danych osobowych jest obowiązkowe, gdyż przesłankę przetwarzania danych osobowych stanowi przepis prawa. W przypadku niepodania danych nie będzie możliwe zawarcie umowy o udzielenie zamówienia.   |
| <b>INFORMACJA O PROFILOWANIU</b>                            | Przetwarzanie Pani/Pana danych osobowych nie będzie podlegało zautomatyzowanemu podejmowaniu decyzji, w tym profilowaniu.  |