



OW

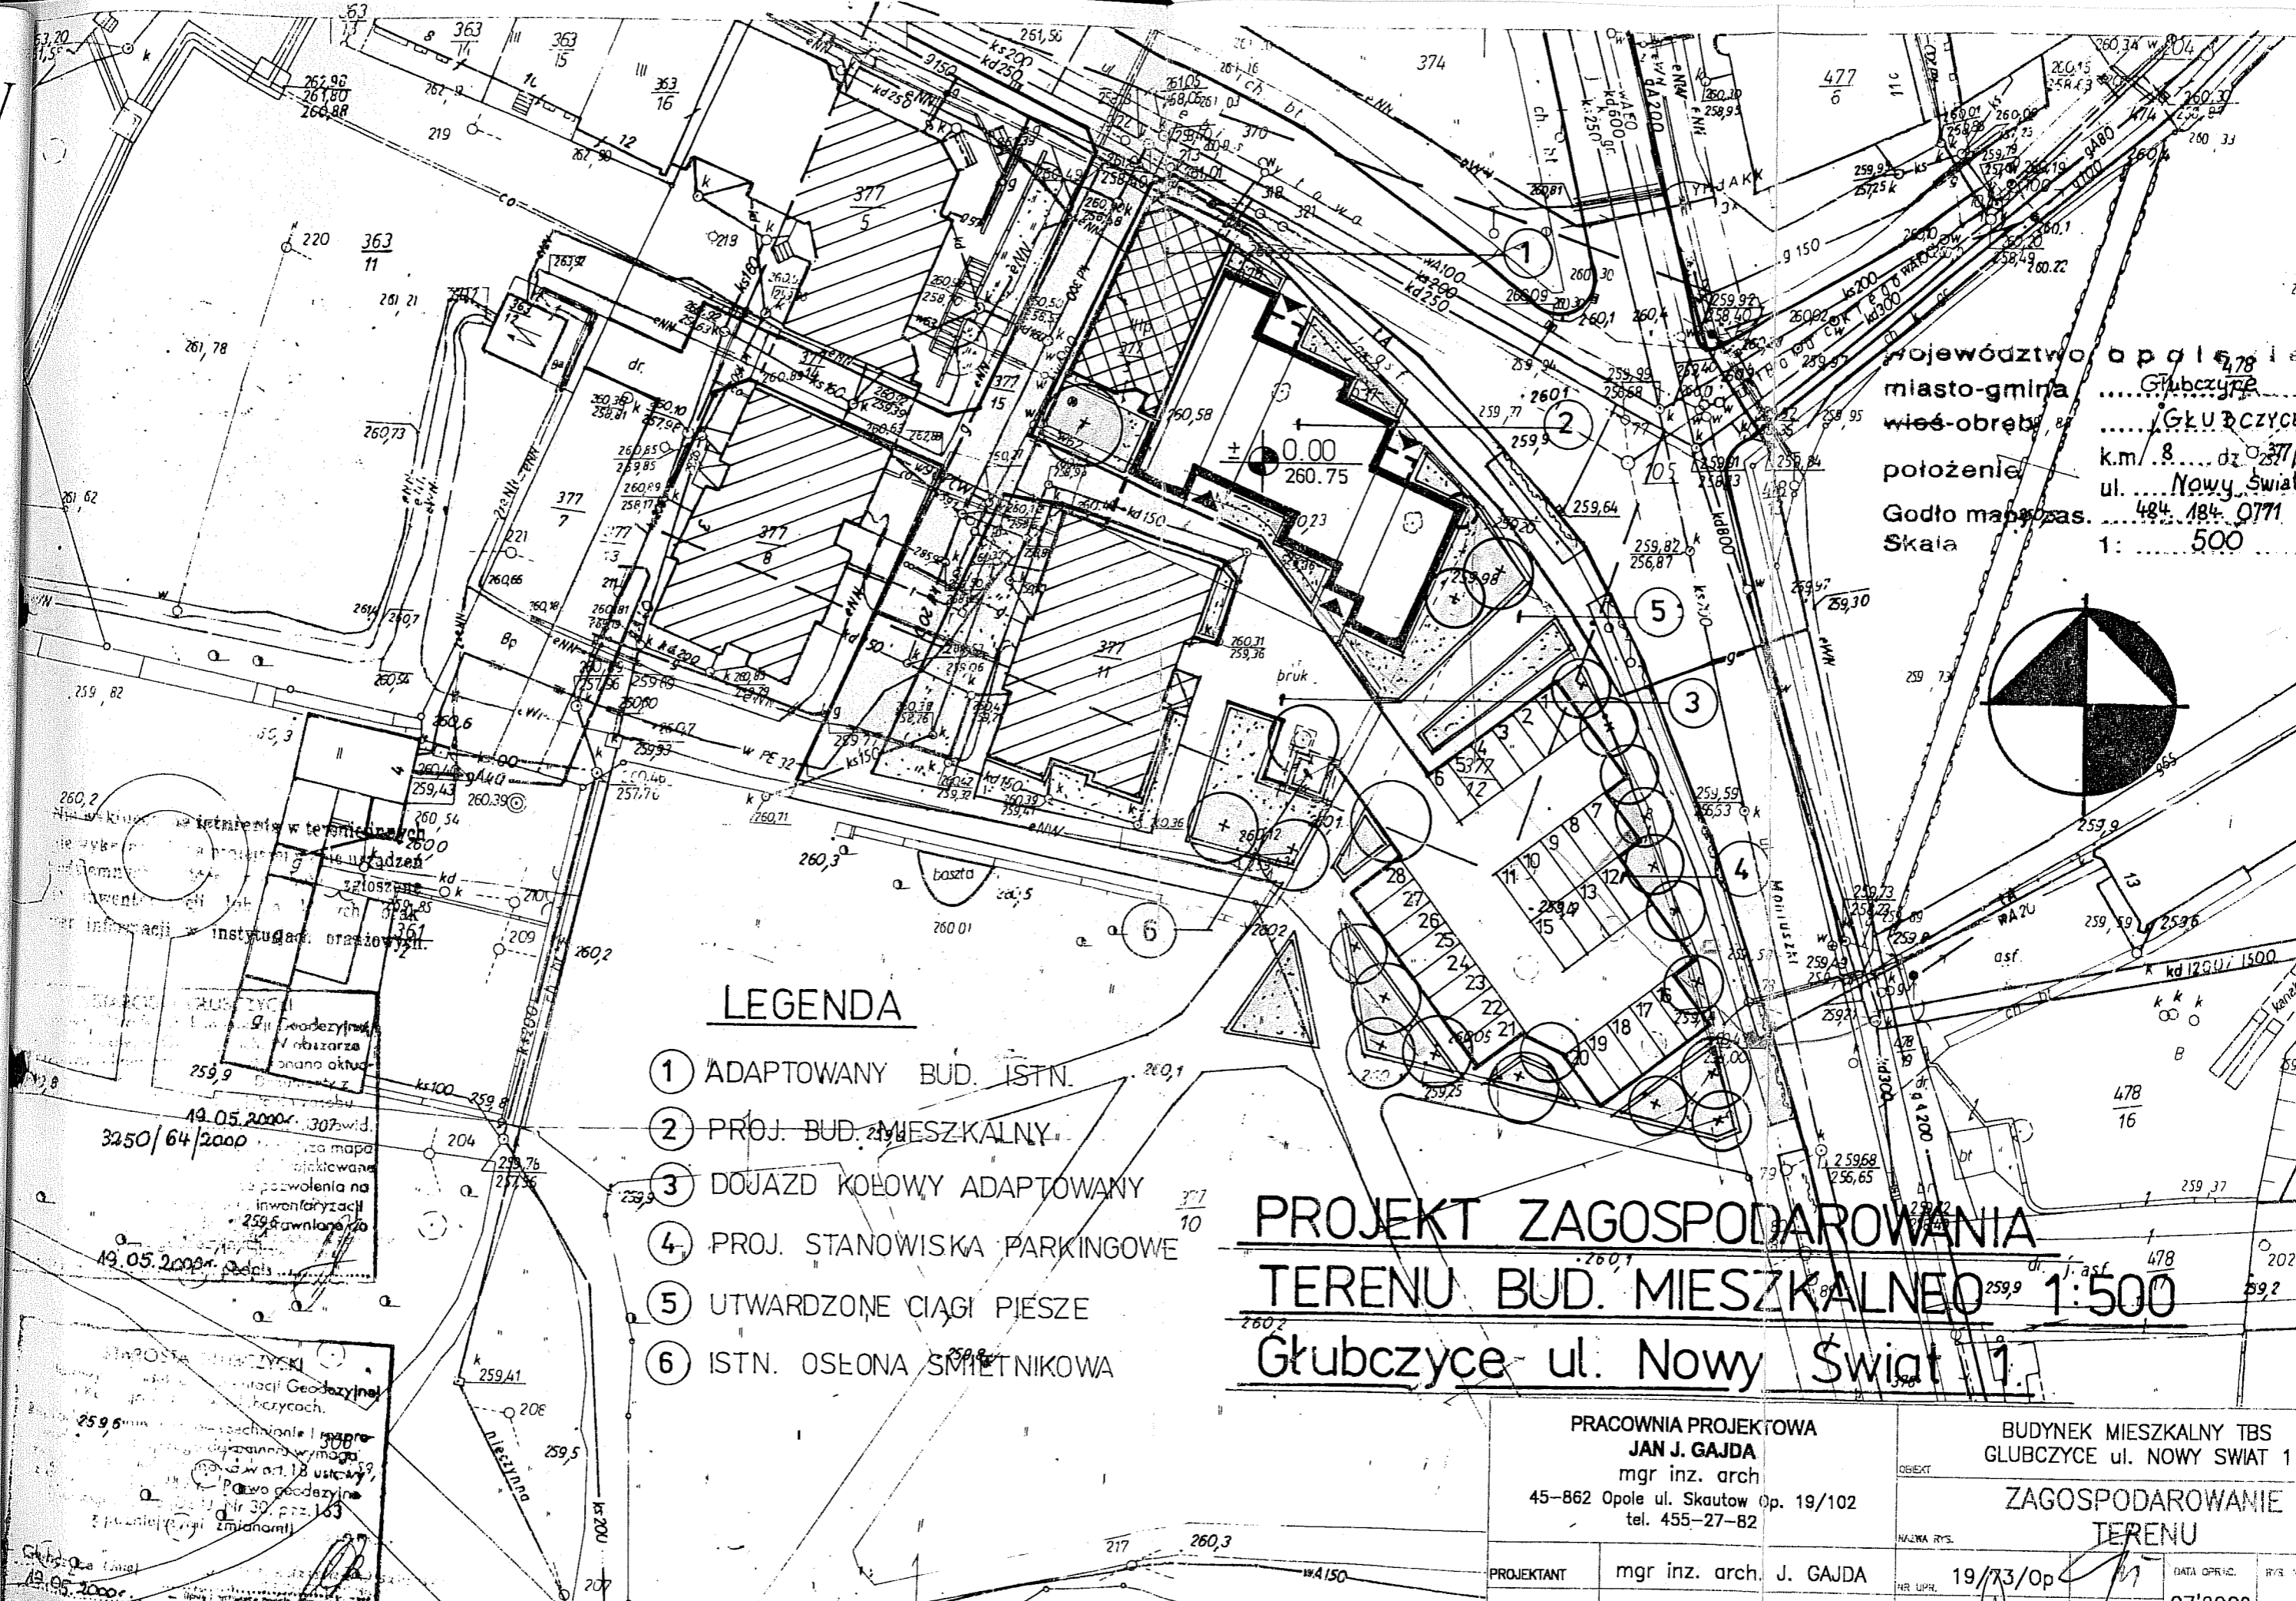

województwo opolskie
 miasto-gmina Głubczyce
 wieś-obręb GŁUBCZYCE
 położenie k.m./8 dz. 377/12
 ul. Nowy Świat
 Godło mapy: 484 184 0771
 Skala 1: 500

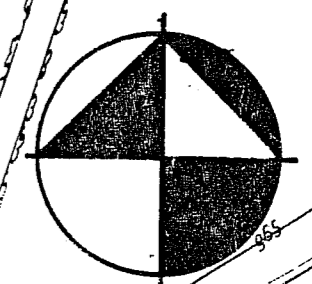

LEGENDA

- ① ADAPTOWANY BUD. ISTN.
- ② PROJ. BUD. MIESZKALNY
- ③ DOJAZD KOŁOWY ADAPTOWANY
- ④ PROJ. STANOWISKA PARKINGOWE
- ⑤ UTWARDZONE CIĄGI PIESZE
- ⑥ ISTN. OSŁONA SMIETNIKOWA

**PROJEKT ZAGOSPODAROWANIA
 TERENU BUD. MIESZKALNEO 1:500
 Głubczyce ul. Nowy Świat 1.**

PRACOWNIA PROJEKTOWA
JAN J. GAJDA
 mgr inż. arch
 45-862 Opole ul. Skautów Op. 19/102
 tel. 455-27-82

BUDYNEK MIESZKALNY TBS
 GLUBCZYCE ul. NOWY ŚWIAT 1
 ZAGOSPODAROWANIE
 TERENU

PROJEKTANT mgr inż. arch. J. GAJDA
 OPRACOWAŁ inż. K. NOSZCZYK

DATA OPRAC. 19/73/Op
 RYS 07'2000

19.05.2000r. 307 wid.
 3250/64/2000
 19.05.2000r. 307 wid.
 3250/64/2000
 19.05.2000r. 307 wid.
 3250/64/2000

STANOWISKO PROJEKTOWE
 Głubczyce ul. Nowy Świat 1
 19.05.2000r.