


ŚCIANY DOCIEPLANE
METODĄ LEKKĄ MOKRĄ
STYROPIAN FS15 GR. 10 CM

Jana Pawła II

PARKING

PARKING

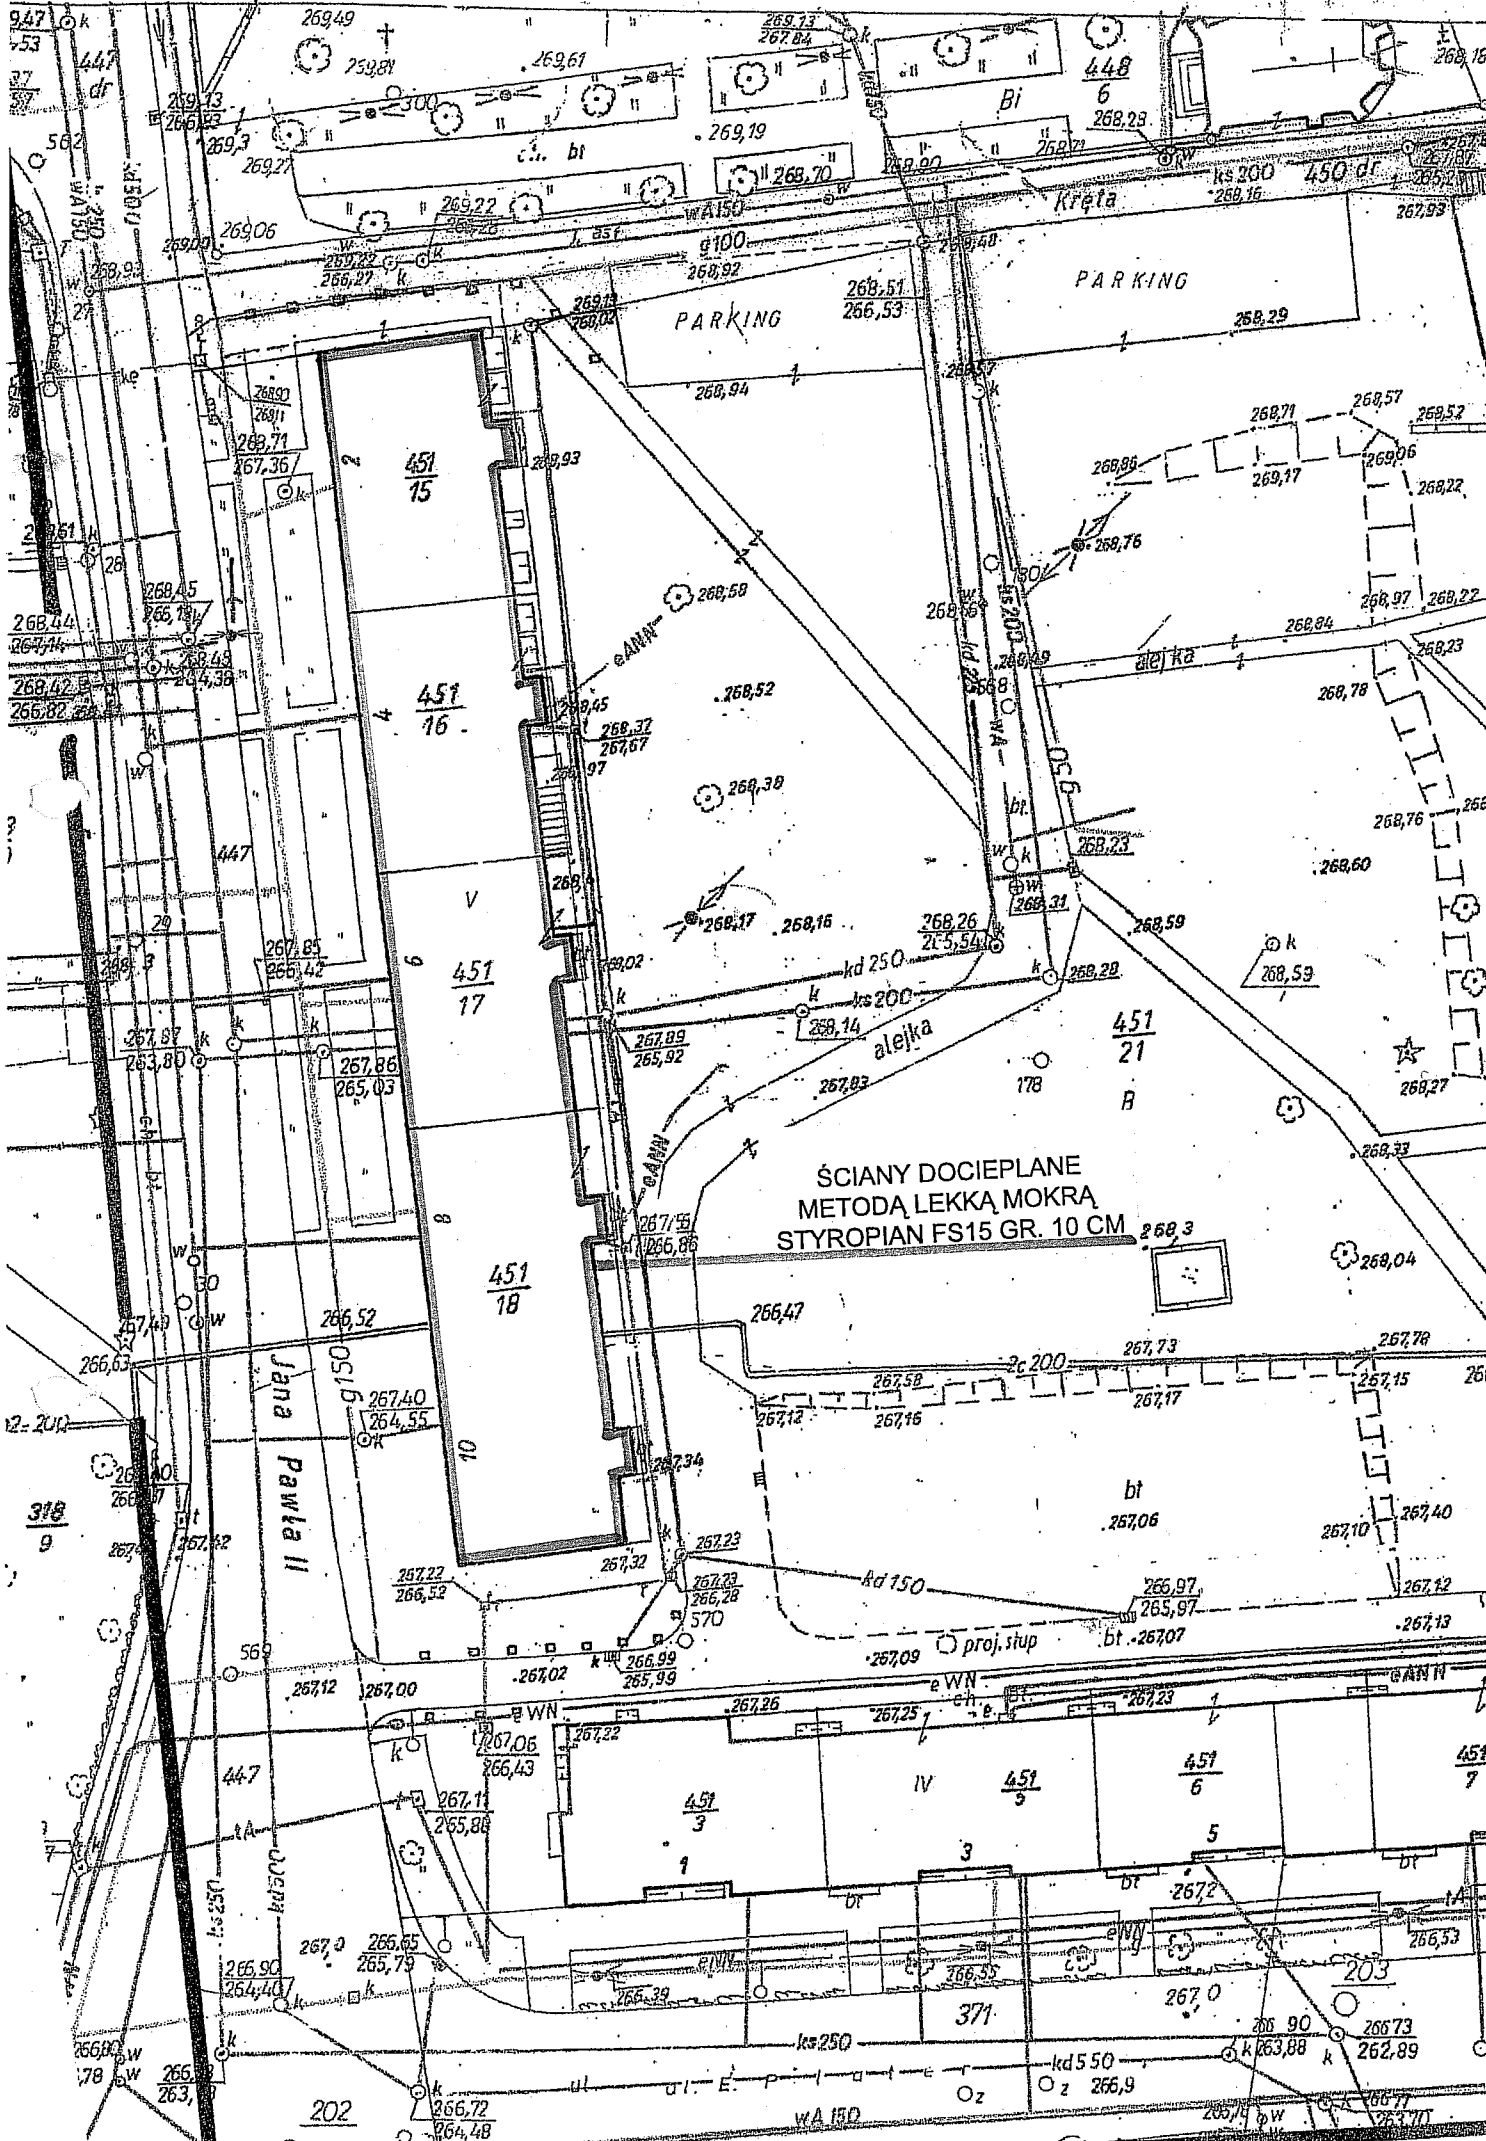


ŚCIANY DOCIEPLANE
METODĄ LEKKĄ MOKRĄ
STYROPIAN FS15 GR. 10 CM

Jana Pawła II

PARKING

PARKING

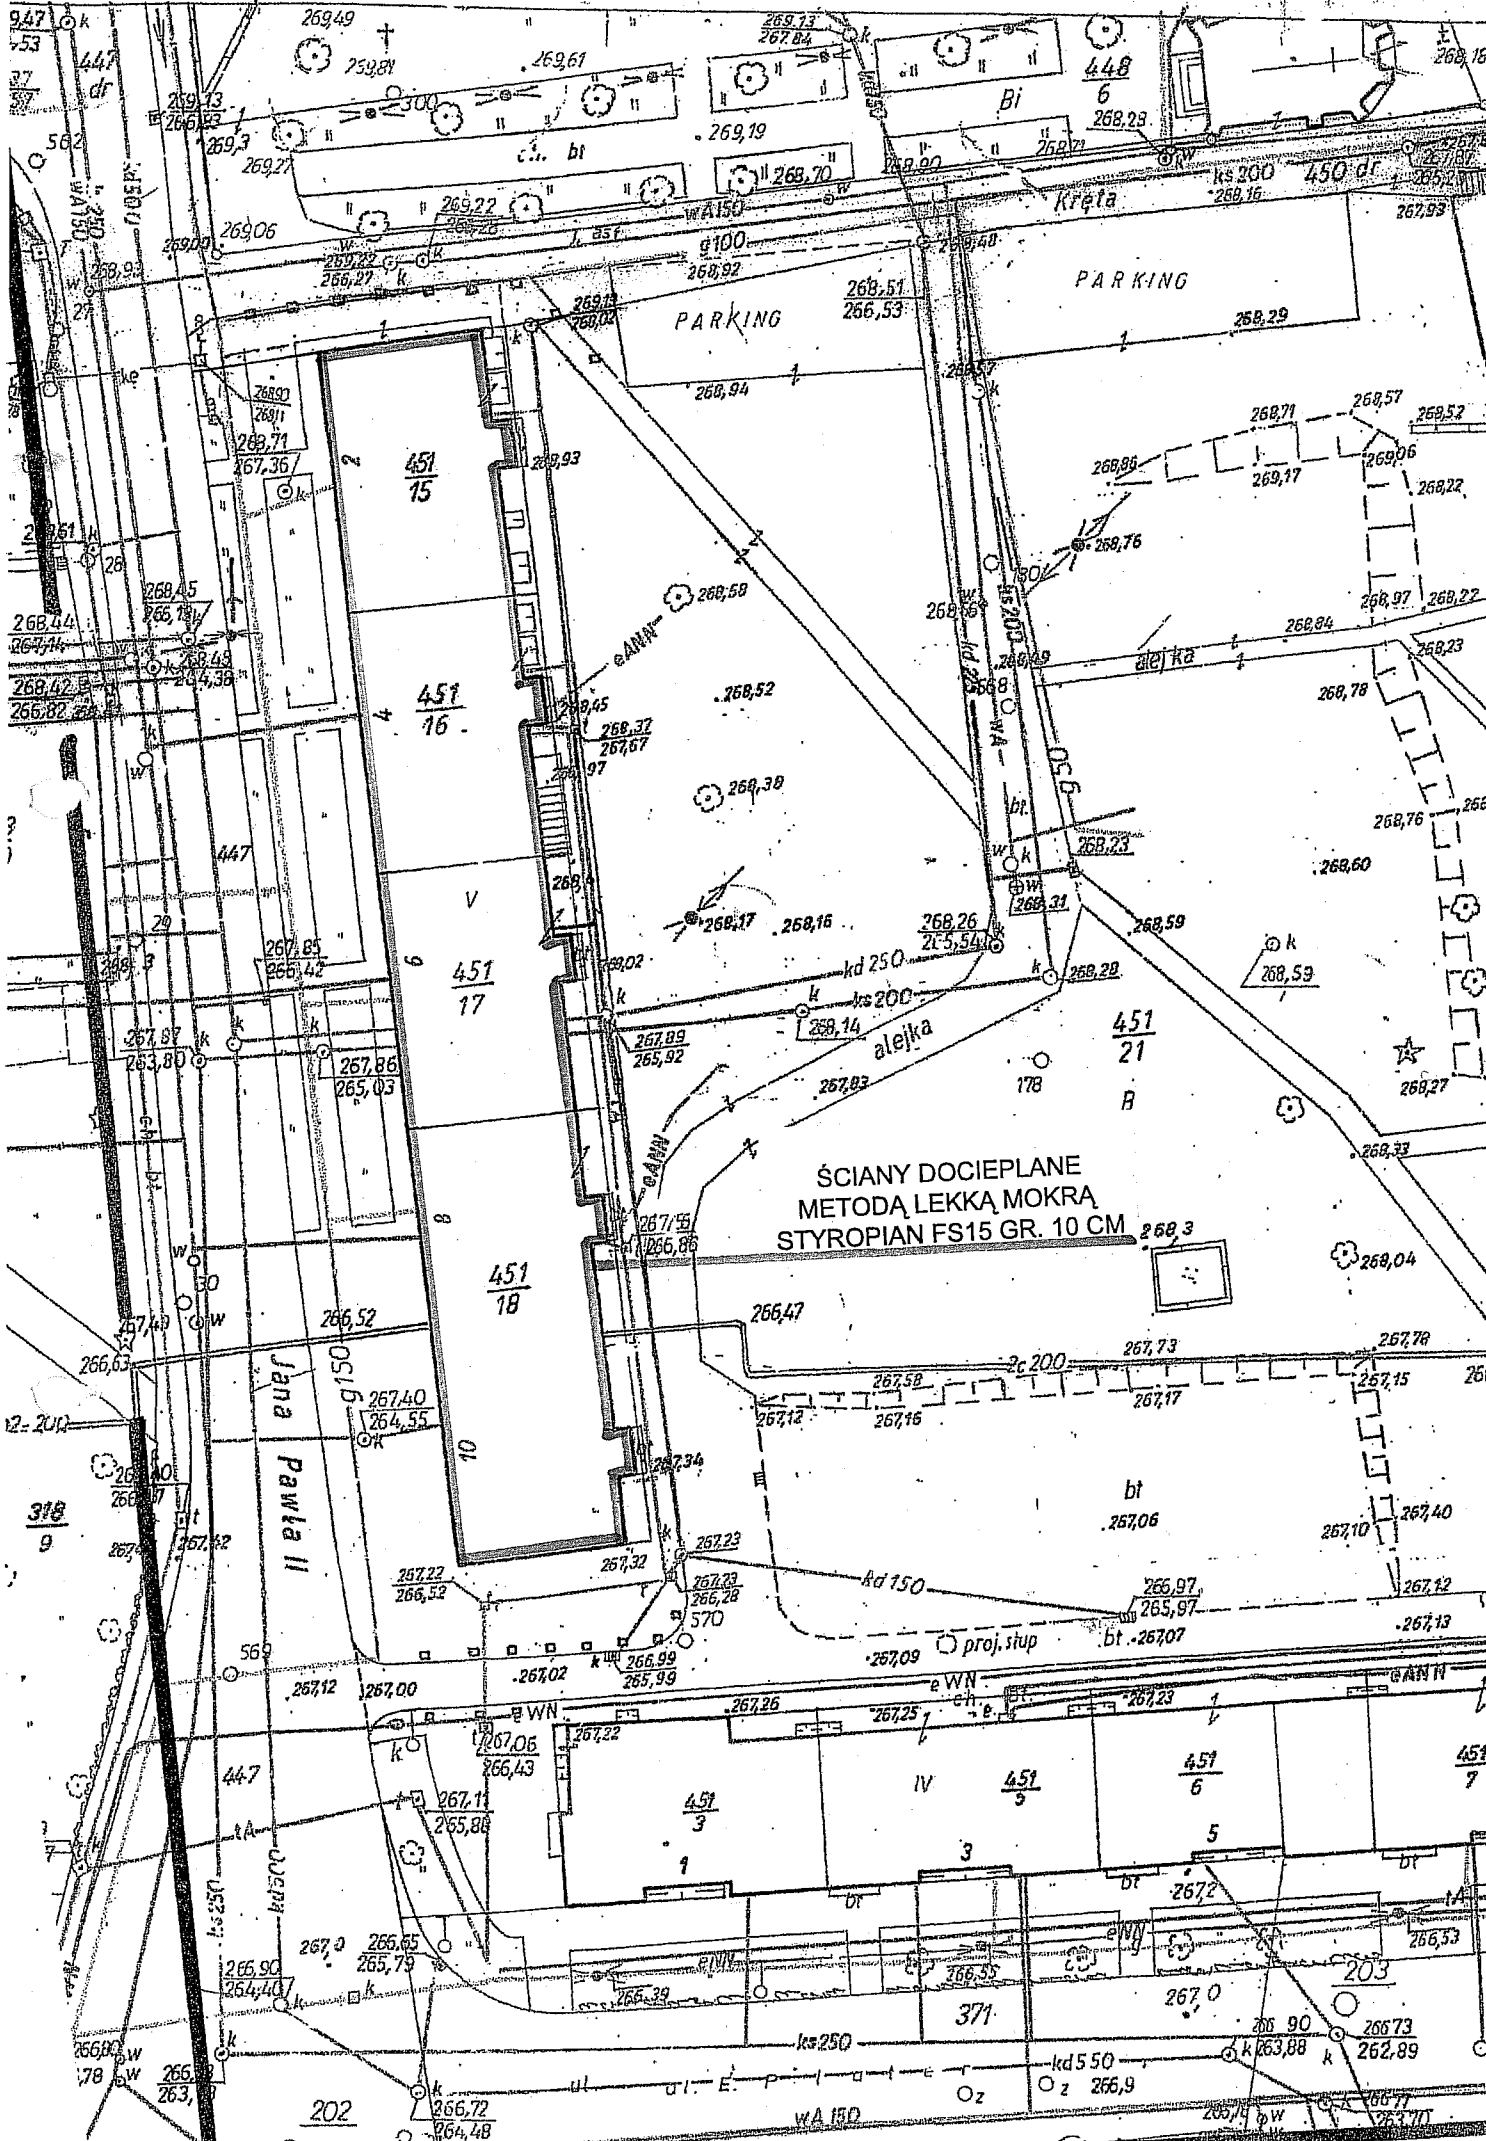

ŚCIANY DOCIEPLANE
METODĄ LEKKĄ MOKRĄ
STYROPIAN FS15 GR. 10 CM

Jana Pawła II

PARKING

PARKING